
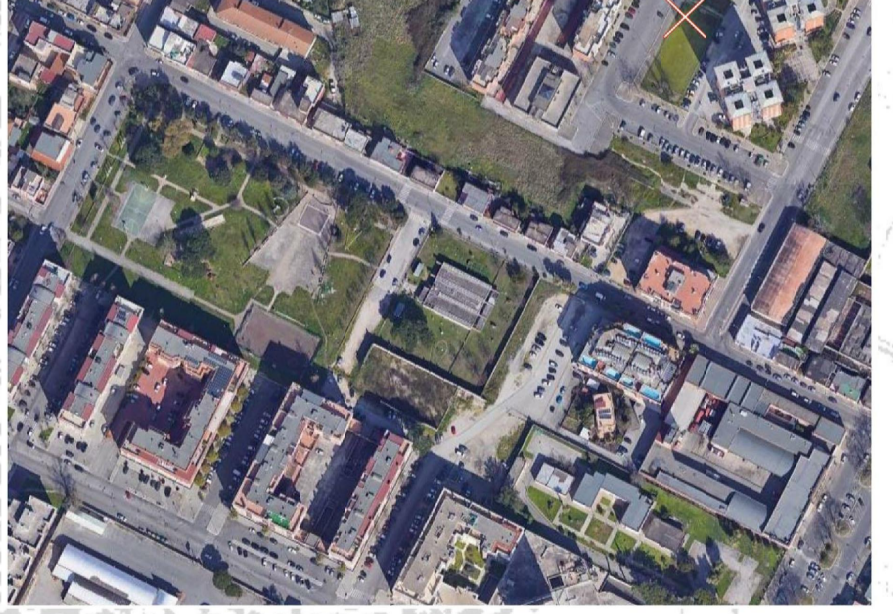


LATO S-E

LATO S-O

LATO S-O

LATO N-O

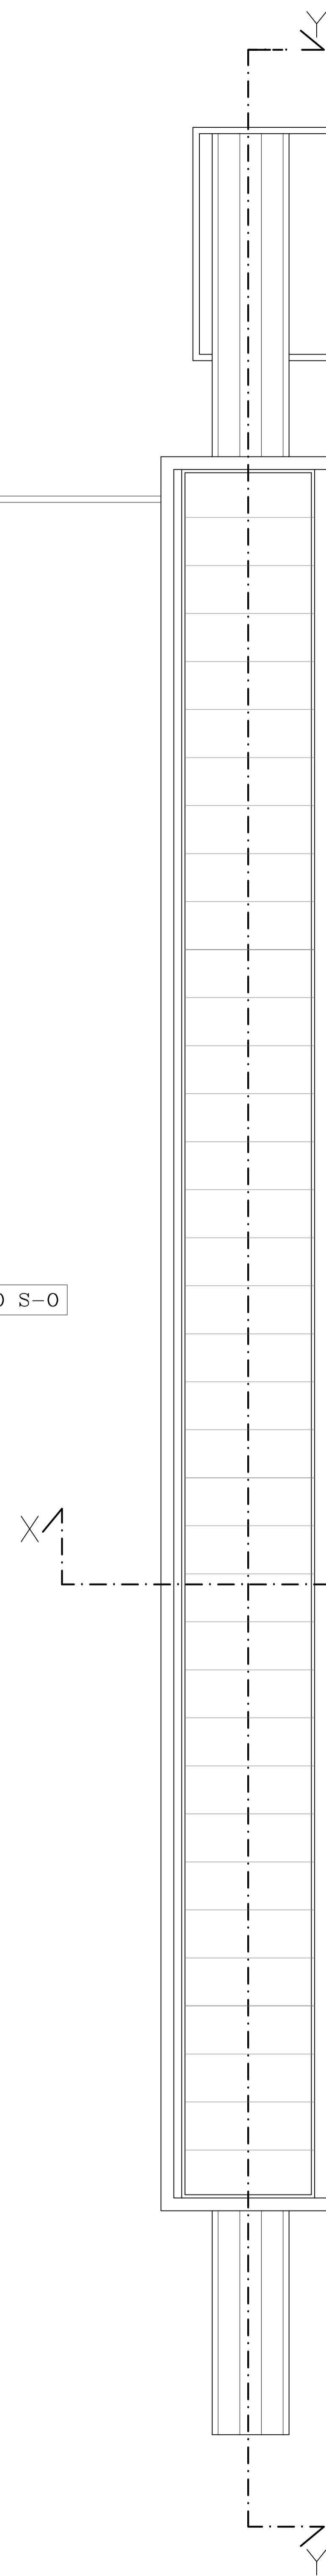

RIQUALIFICAZIONE DELL' "EX SCUOLA MATERNA" di Via Milazzo
PROGETTO DI RIGENERAZIONE URBANA
 Intervento di riqualificazione per il riuso e rifunionalizzazione per nuova destinazione a spazio di interesse pubblico.
 CUP: B27H21001400006
PNRR MISSIONE 5 COMPONENTE C2 - INVESTIMENTO 2.1
PROGETTO DEFINITIVO
 Tavola DA I I
PIANTA PIANO COPERTURA POST OPERAM
 Scala 1:50
 Progettista
Arch. Fabio Scalzi
 Dirigente del Servizio, Rup
Arch. Micol Ayuso

SERVIZIO DECORO, QUALITÀ URBANA E BELLEZZA: BENI COMUNI
 Piazza del Popolo 1, 04100 Latina (LT) - servizio.decoro@comune.latina.it - protocollo@pec.comune.latina.it