COMUNE DI LATINA

VARIANTE URBANISTICA P.P.E. BORGO SABOTINO

(Determina 201/2013 del 13/08/2013)

Progettisti:

Arch. Giuseppe Bove
via Corridi, 02 04100 LATINA

Arch. Silvano Manzan
via Don Vincenzo Onorati, 27 04100 LATINA

Collaboratori:

Arch. Simone Bove
via Corridi, 02 04100 LATINA

TAVOLA 11b

SEZIONI STRADALI **Scala 1:100**
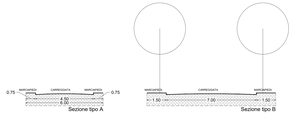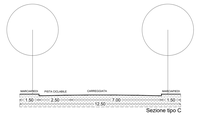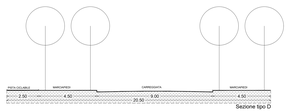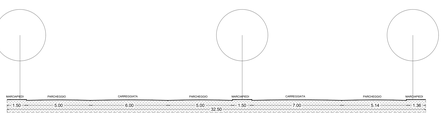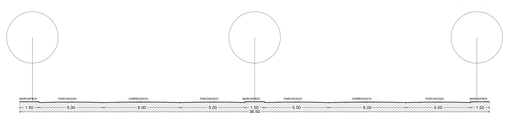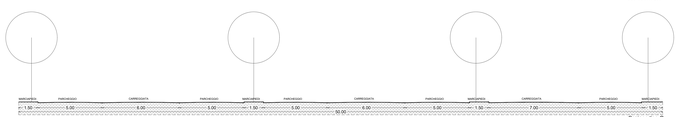
Data	23/01/2019
Aggiornamento	31/07/2024
Codice	tu_01_20240731_Tav_11b_Sezioni
File	Stradali
Plot Style	
Pen Table	
Scala	1:100