



RIQUALIFICAZIONE DEL PARCO FALCONE BORSELLINO
PROGETTO DI RIGENERAZIONE URBANA

Intervento per il miglioramento della qualità del decoro urbano e la promozione di attività culturali ed educative
 CLUP: B27H20013280006
 PNRR MISSIONE 5 COMPONENTE C2 - INVESTIMENTO 2.1

PERIZIA DI VARIANTE / MODIFICA NON SOSTANZIALE
 Elaborato C/08
 Dettagli costruttivi recinzioni e ingressi - Particolare 1

Progettisti e Direzione Lavori
 Di Girolamo Engineering Srl




Impresa
 Conscoop | Edicasa soc. coop. | ATS Monte Maggiore soc. coop.




Dirigente del Servizio. Rup
 Arch. Micol Ayuso


SERVIZIO DECORO, QUALITA' URBANA E BELLEZZA. BENI COMUNI
 Piazza del Popolo 1, 04100 Latina (LT)_servizio.decoro@comune.latina.it_protocollo@pec.comune.latina.it

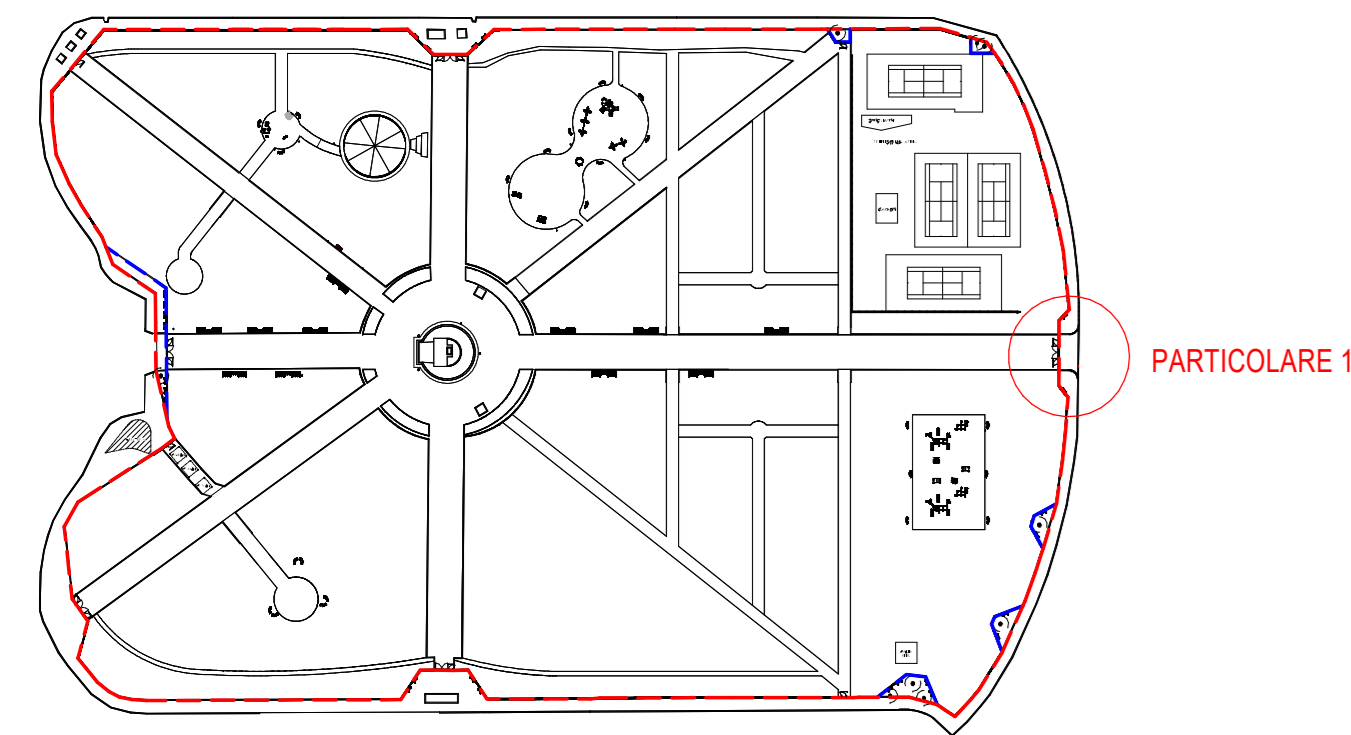


Keyplan Part.1
 Scala 1 : 2500

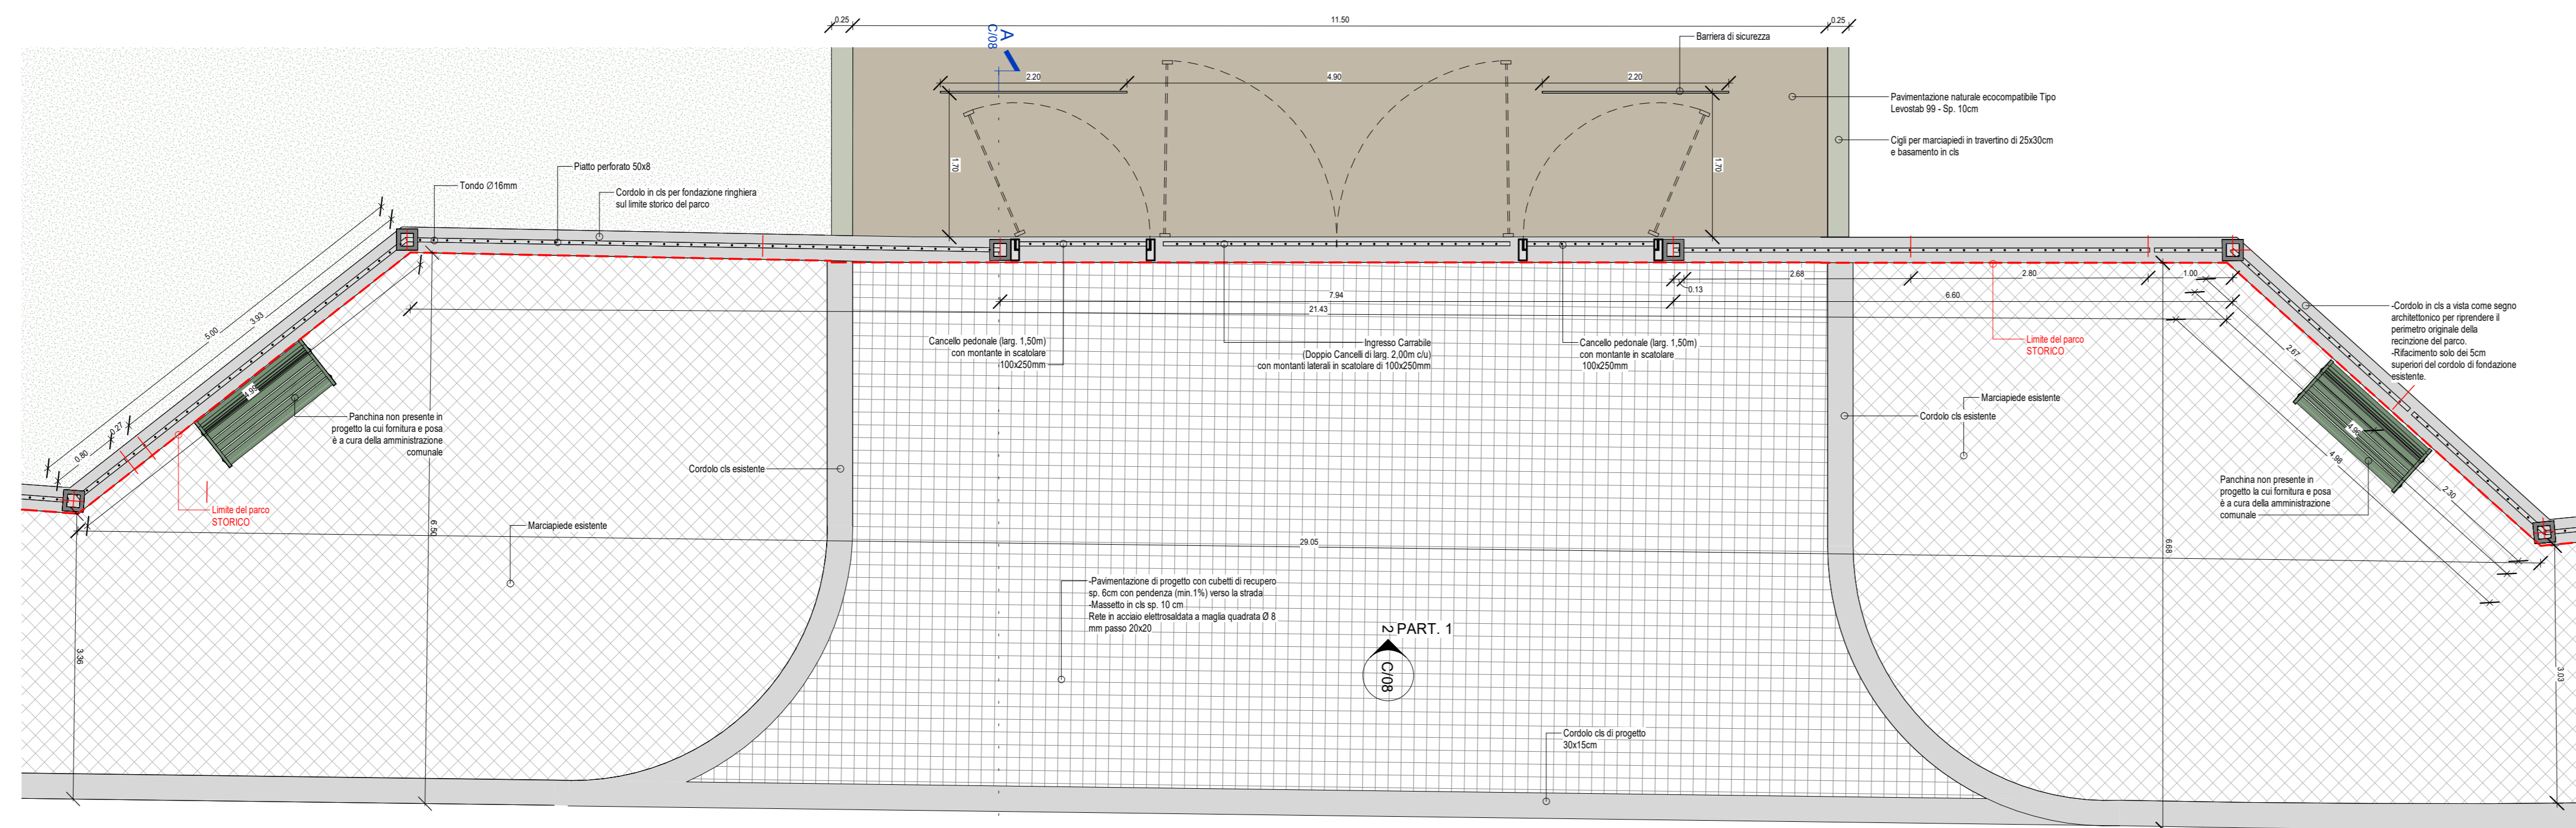


PIANTA - PARTICOLARE 1
 Scala 1 : 50

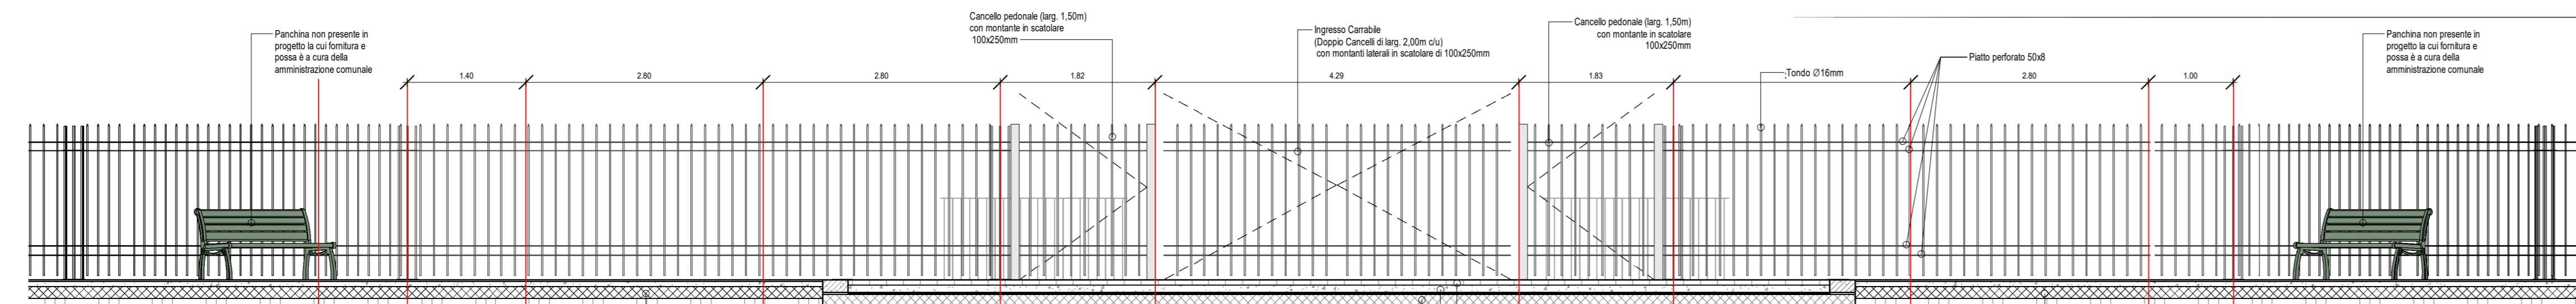


PROSPETTO LATO STRADA - PARTICOLARE 1
 Scala 1 : 50

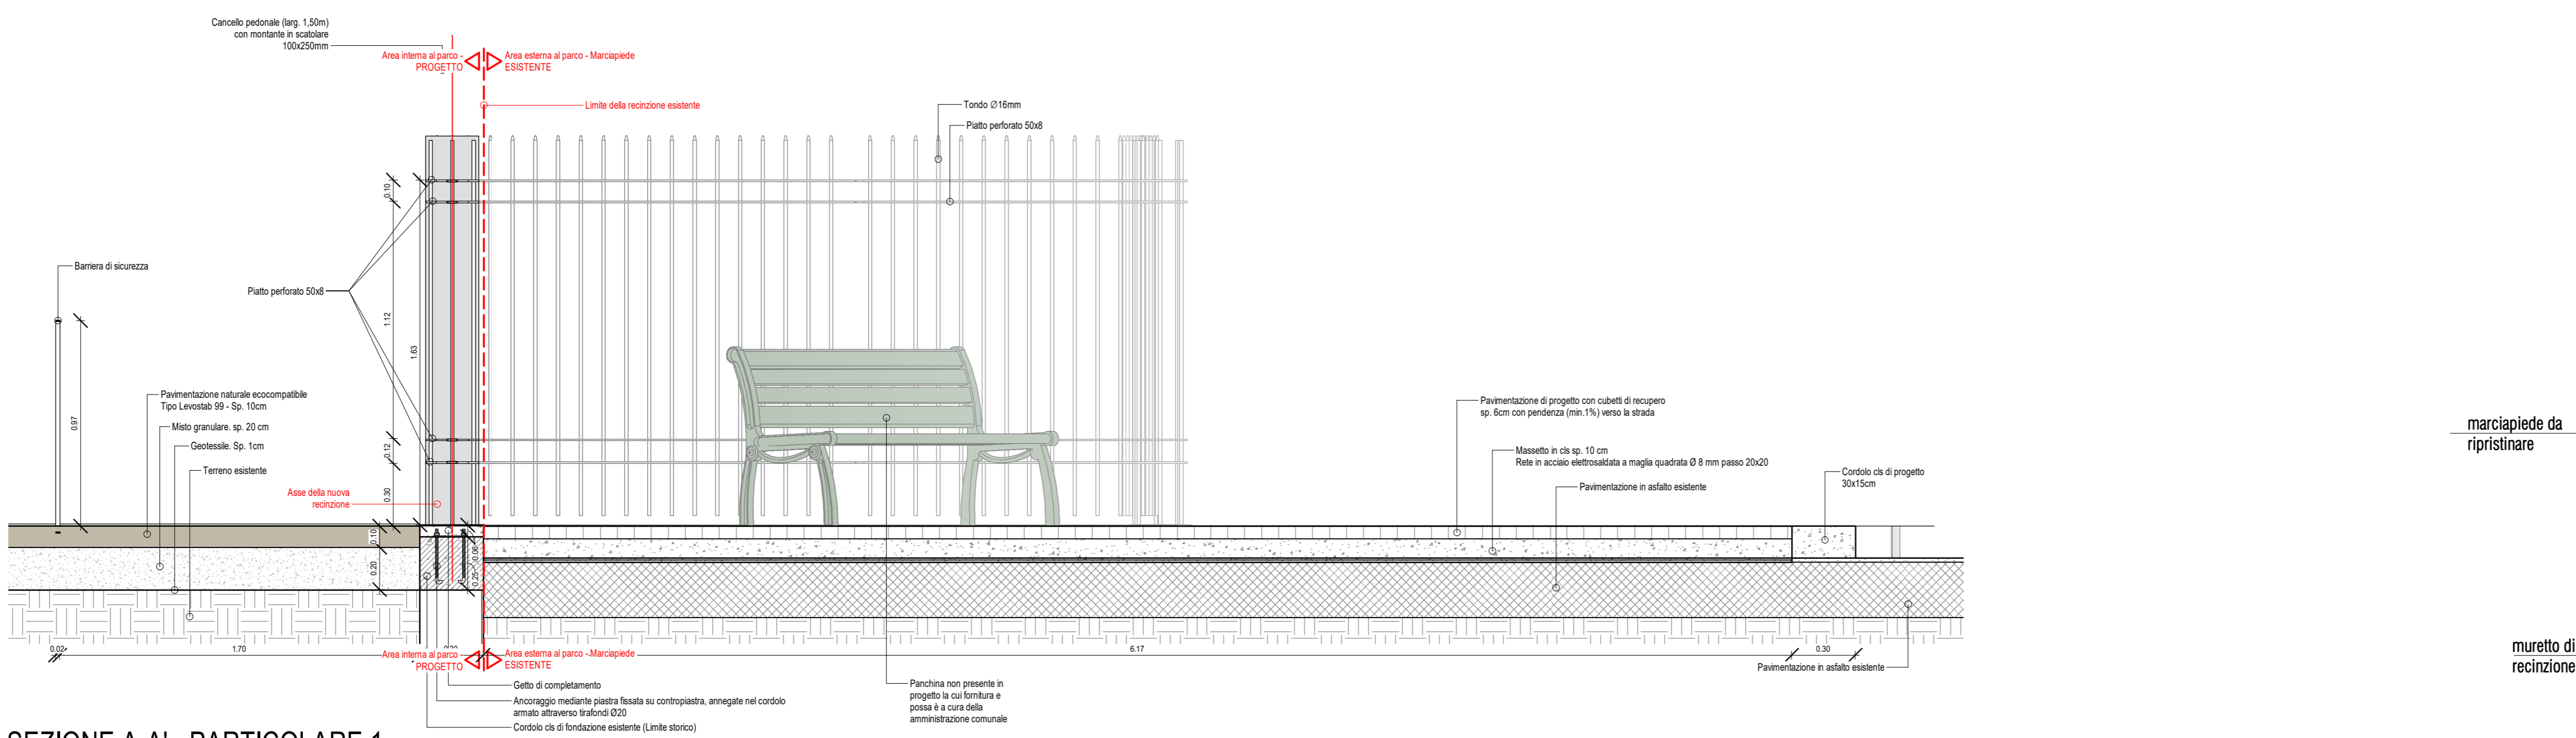


SEZIONE A-A' - PARTICOLARE 1
 Scala 1 : 20

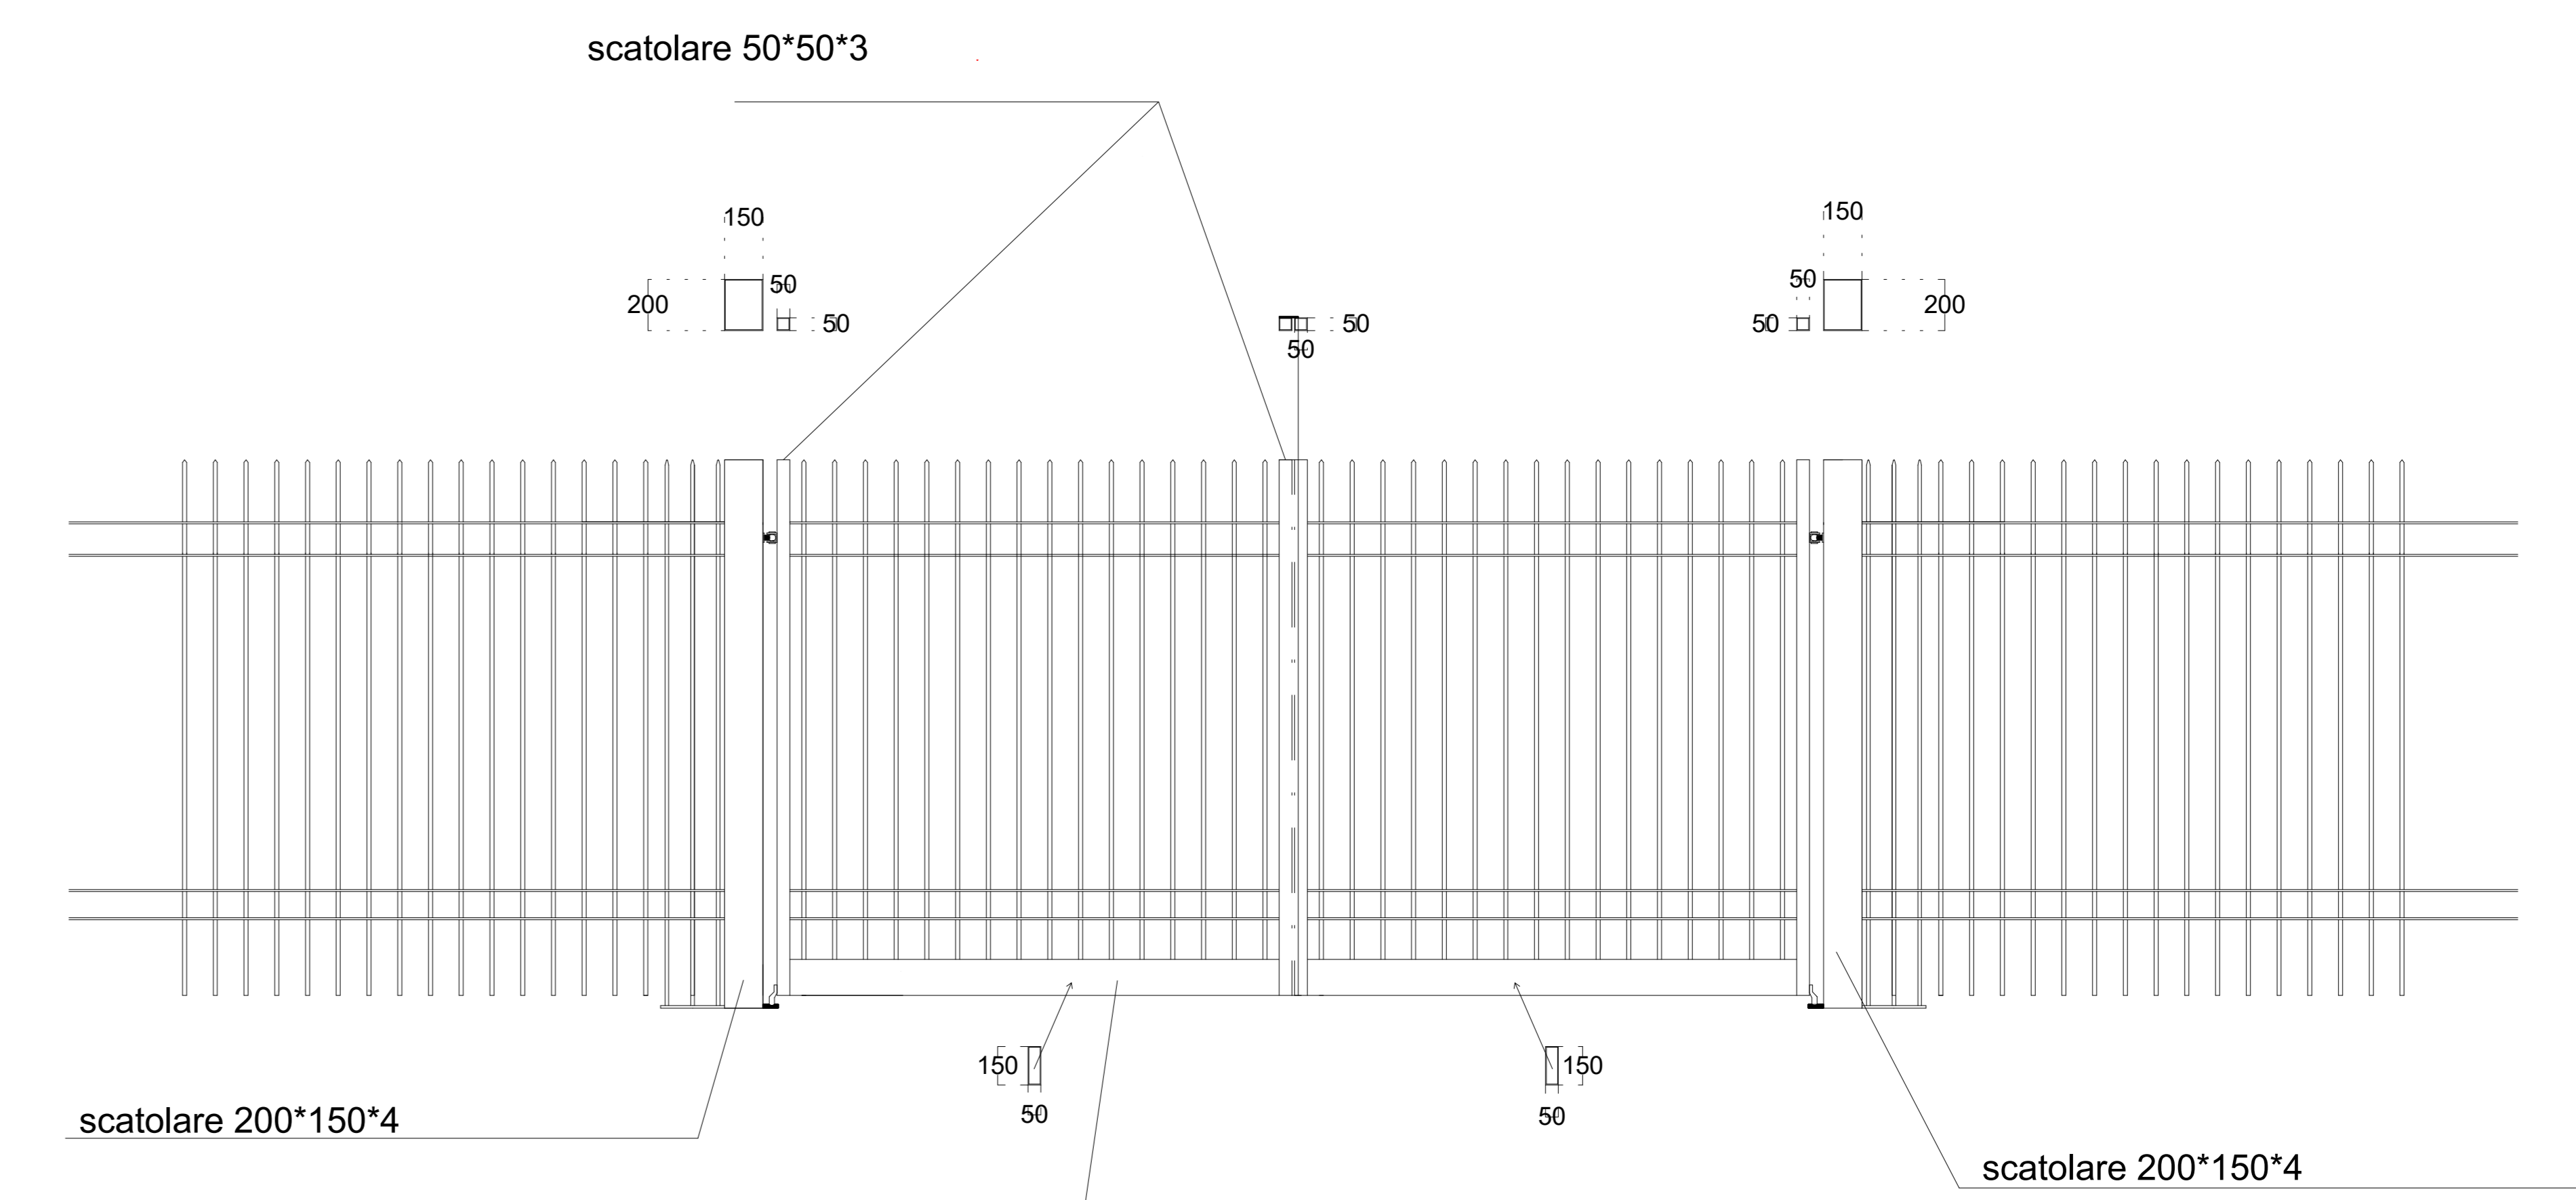

PARTICOLARE CANCELLO
 Scala 1 : 20

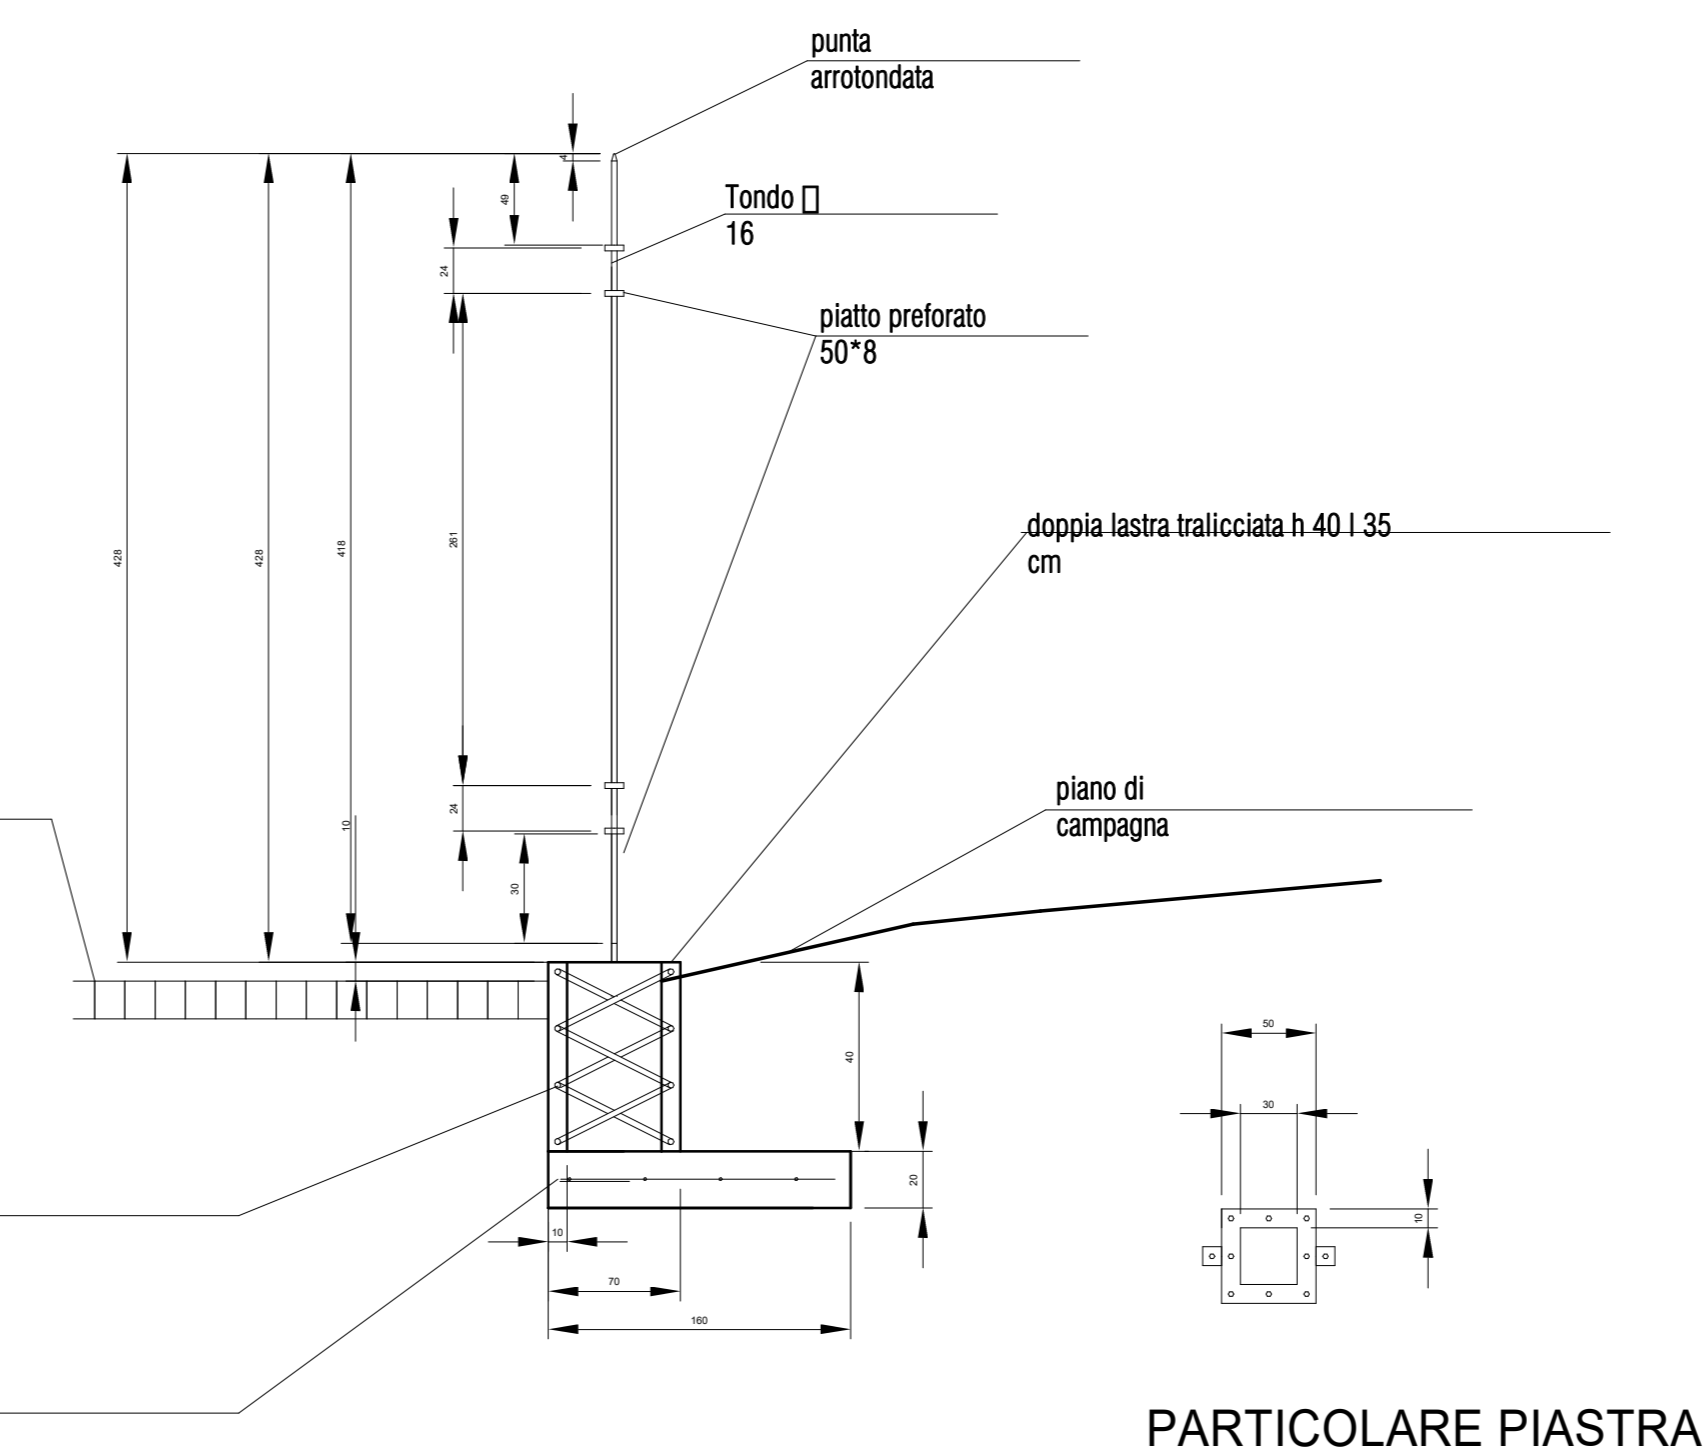


PARTICOLARE SEZIONE RECINZIONE
 Scala 1 : 20

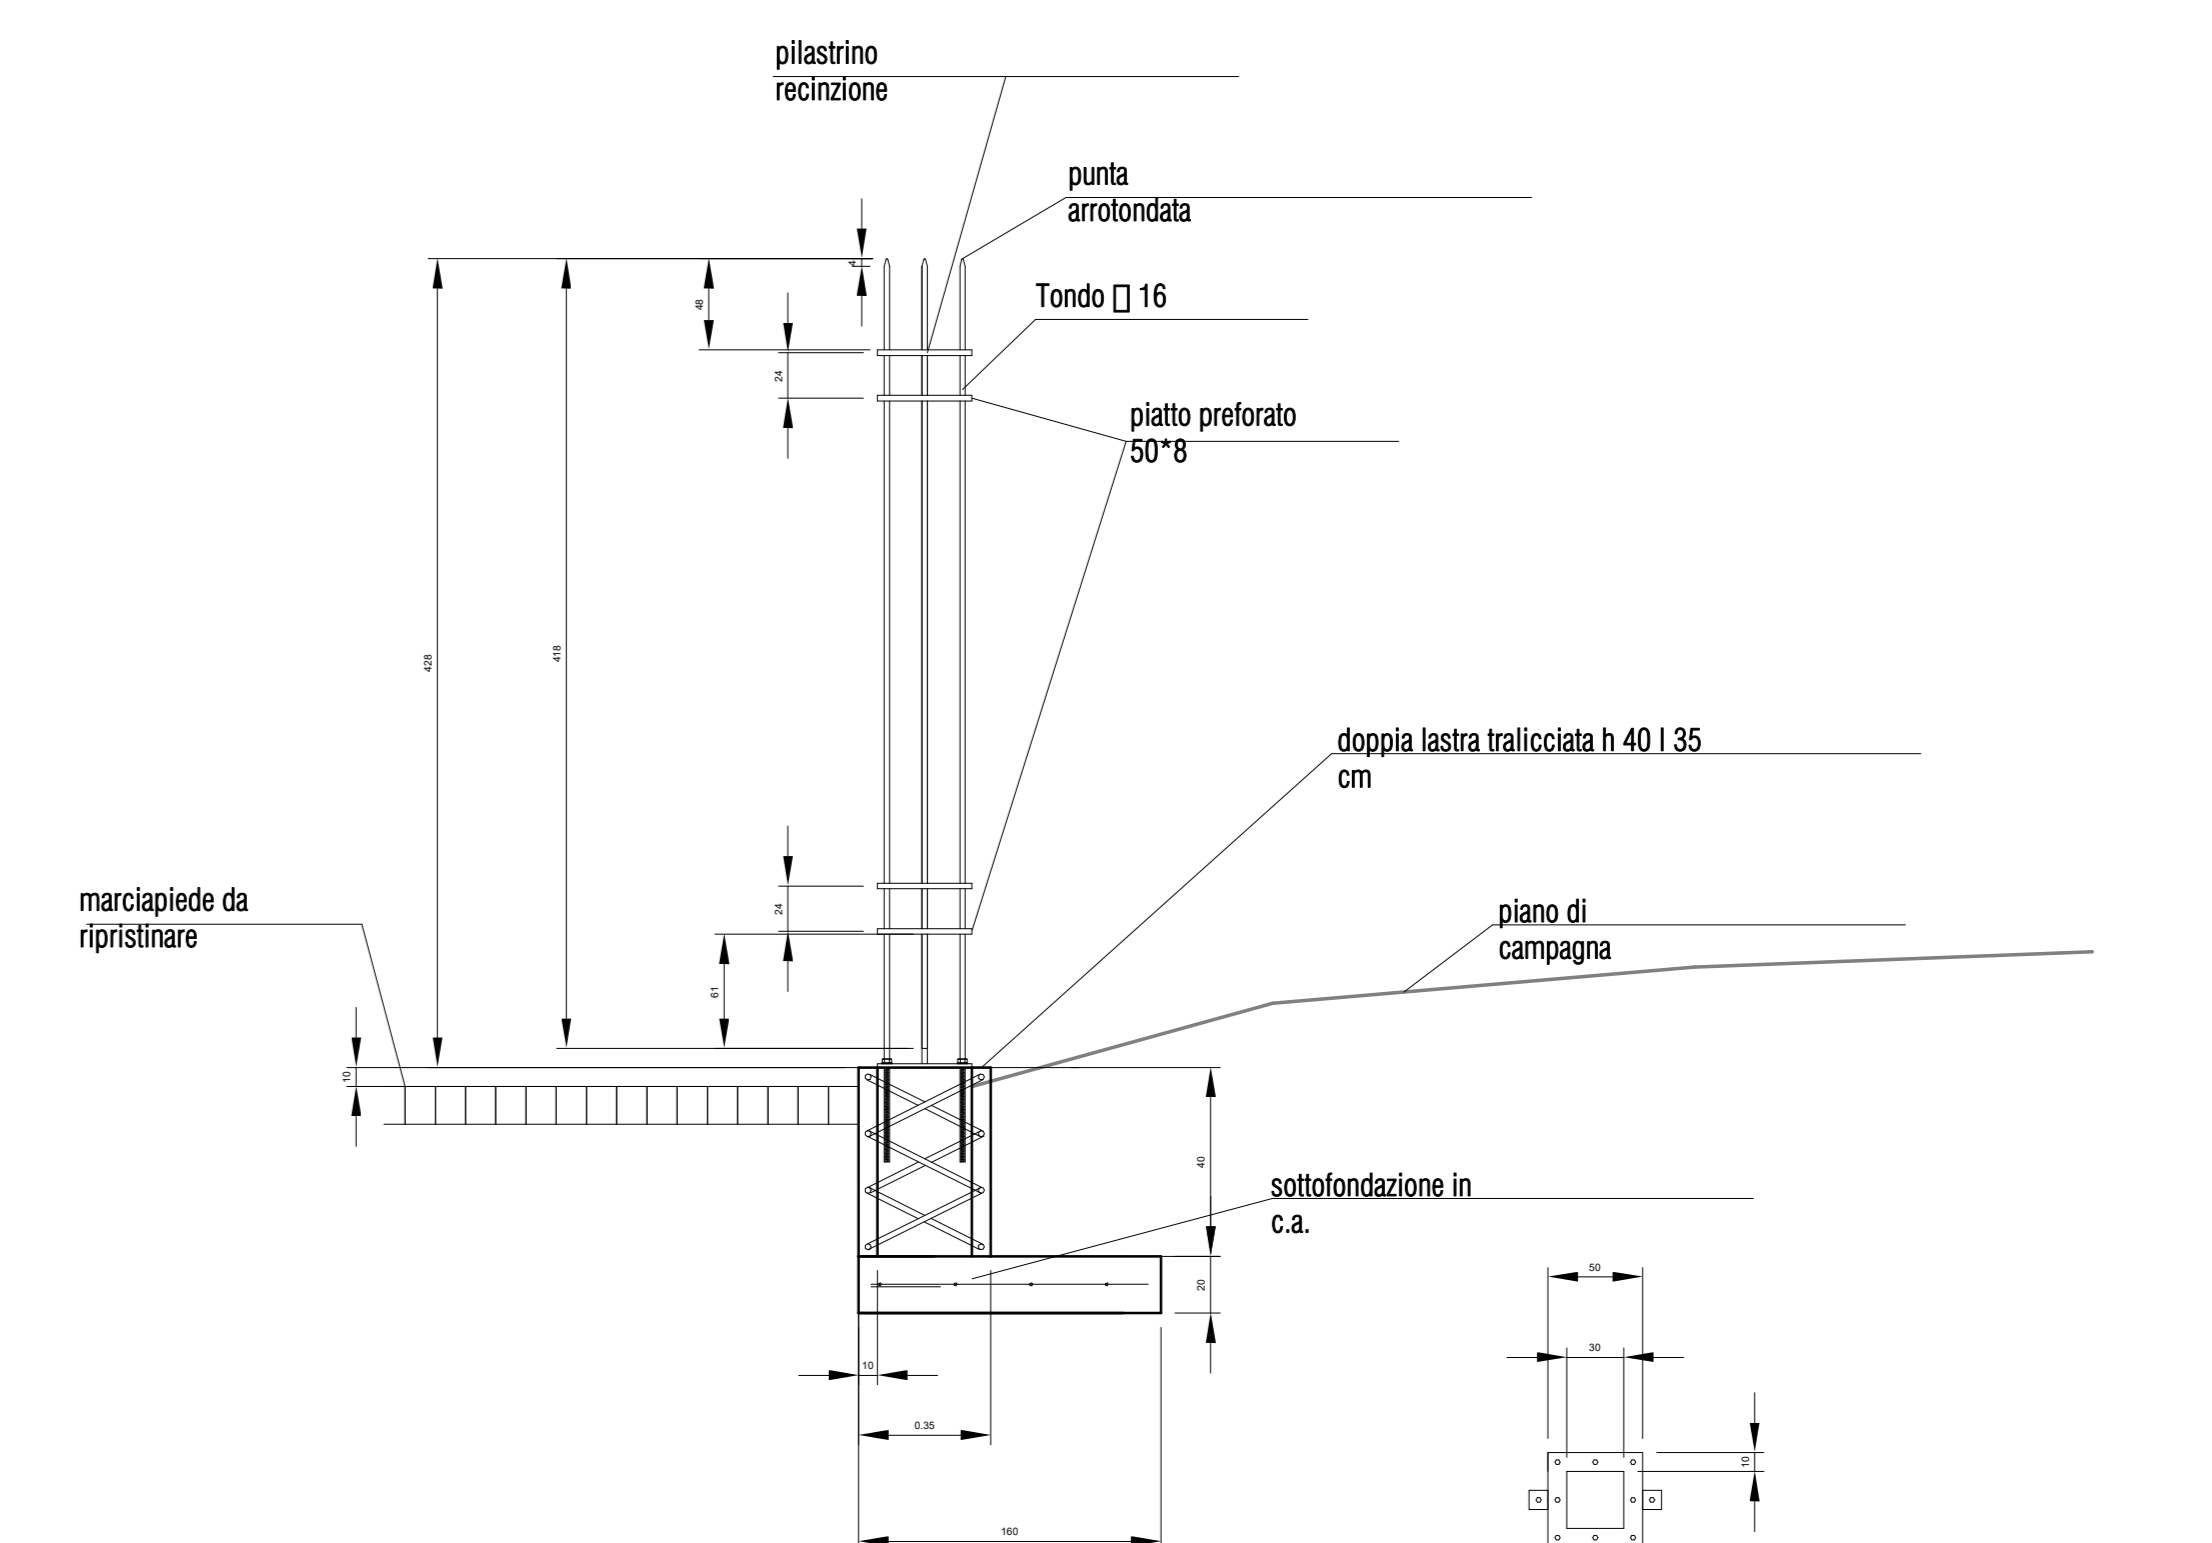

PARTICOLARE SEZIONE SU PILASTRO
 Scala 1 : 20

PARTICOLARE PIASTRA
 Scala 1 : 20

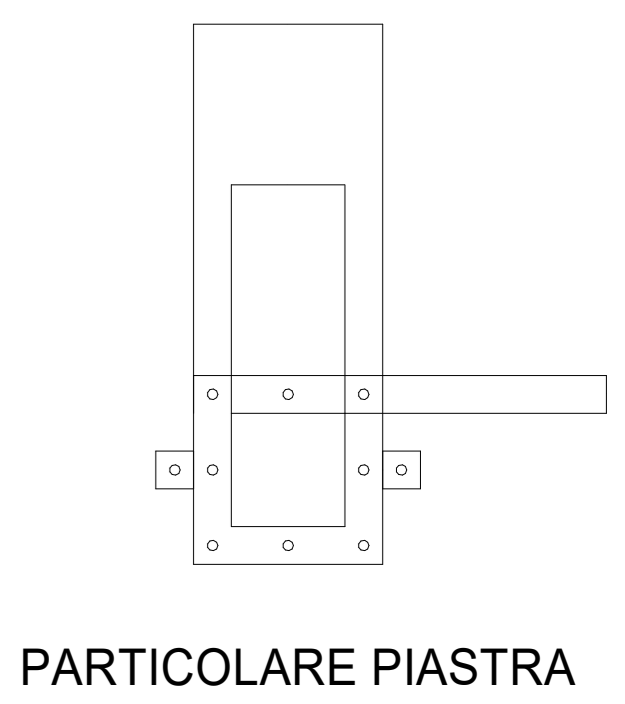

PARTICOLARE PIASTRA