



RIQUALIFICAZIONE DEL PARCO FALCONE BORSELLINO

PROGETTO DI RIGENERAZIONE URBANA

Intervento per il miglioramento della qualità del decoro urbano e la promozione di attività culturali ed educative"

CUP: B27H20013280006

PNRR MISSIONE 5 COMPONENTE C2 - INVESTIMENTO 2.1

PERIZIA DI VARIANTE / MODIFICA NON SOSTANZIALE

Elaborato C/18

Dettagli costruttivi recinzione e ingressi - Particolare 11

Progettisti e Direzione Lavori Di Girolamo Engineering Srl




Impresa

Conscoop | Edilcasa soc. coop. | ATS Monte Maggiore soc. coop.




Dirigente del Servizio. Rup Arch. Micol Ayuso


SERVIZIO DECORO, QUALITÀ URBANA E BELLEZZA. BENI COMUNI
Piazza del Popolo 1, 04100 Latina (LT) servizio.decoro@comune.latina.it_protocollo@pec.comune.latina.it

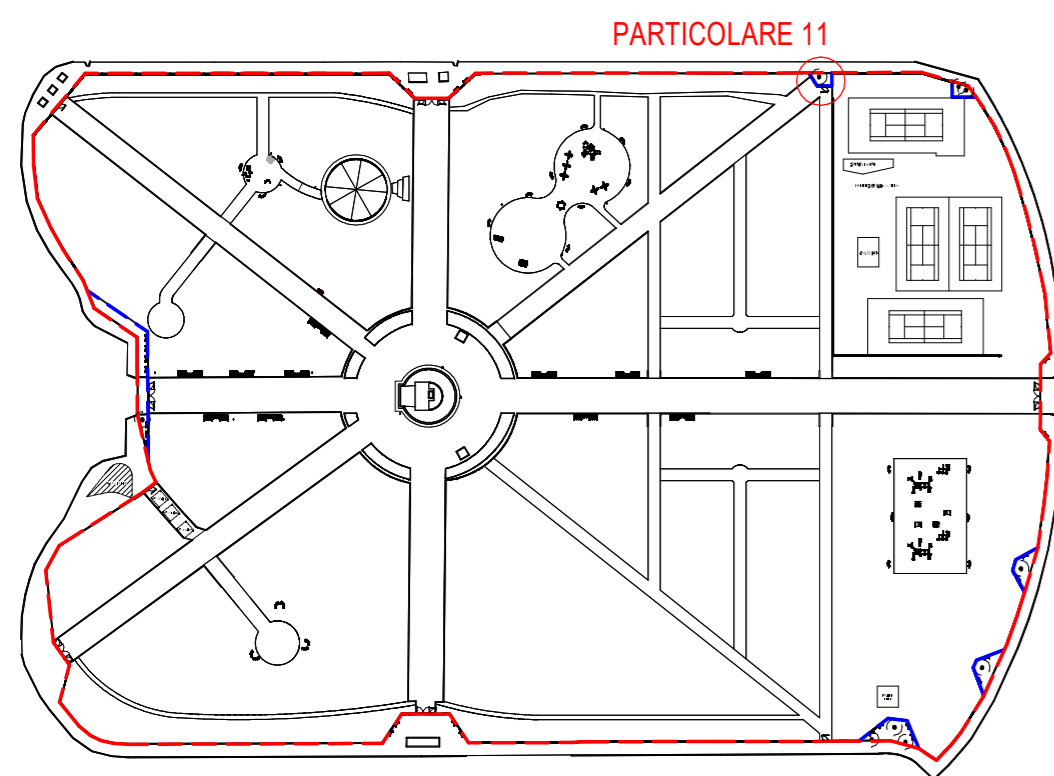


Keyplan Part.11
Scala 1 : 2500

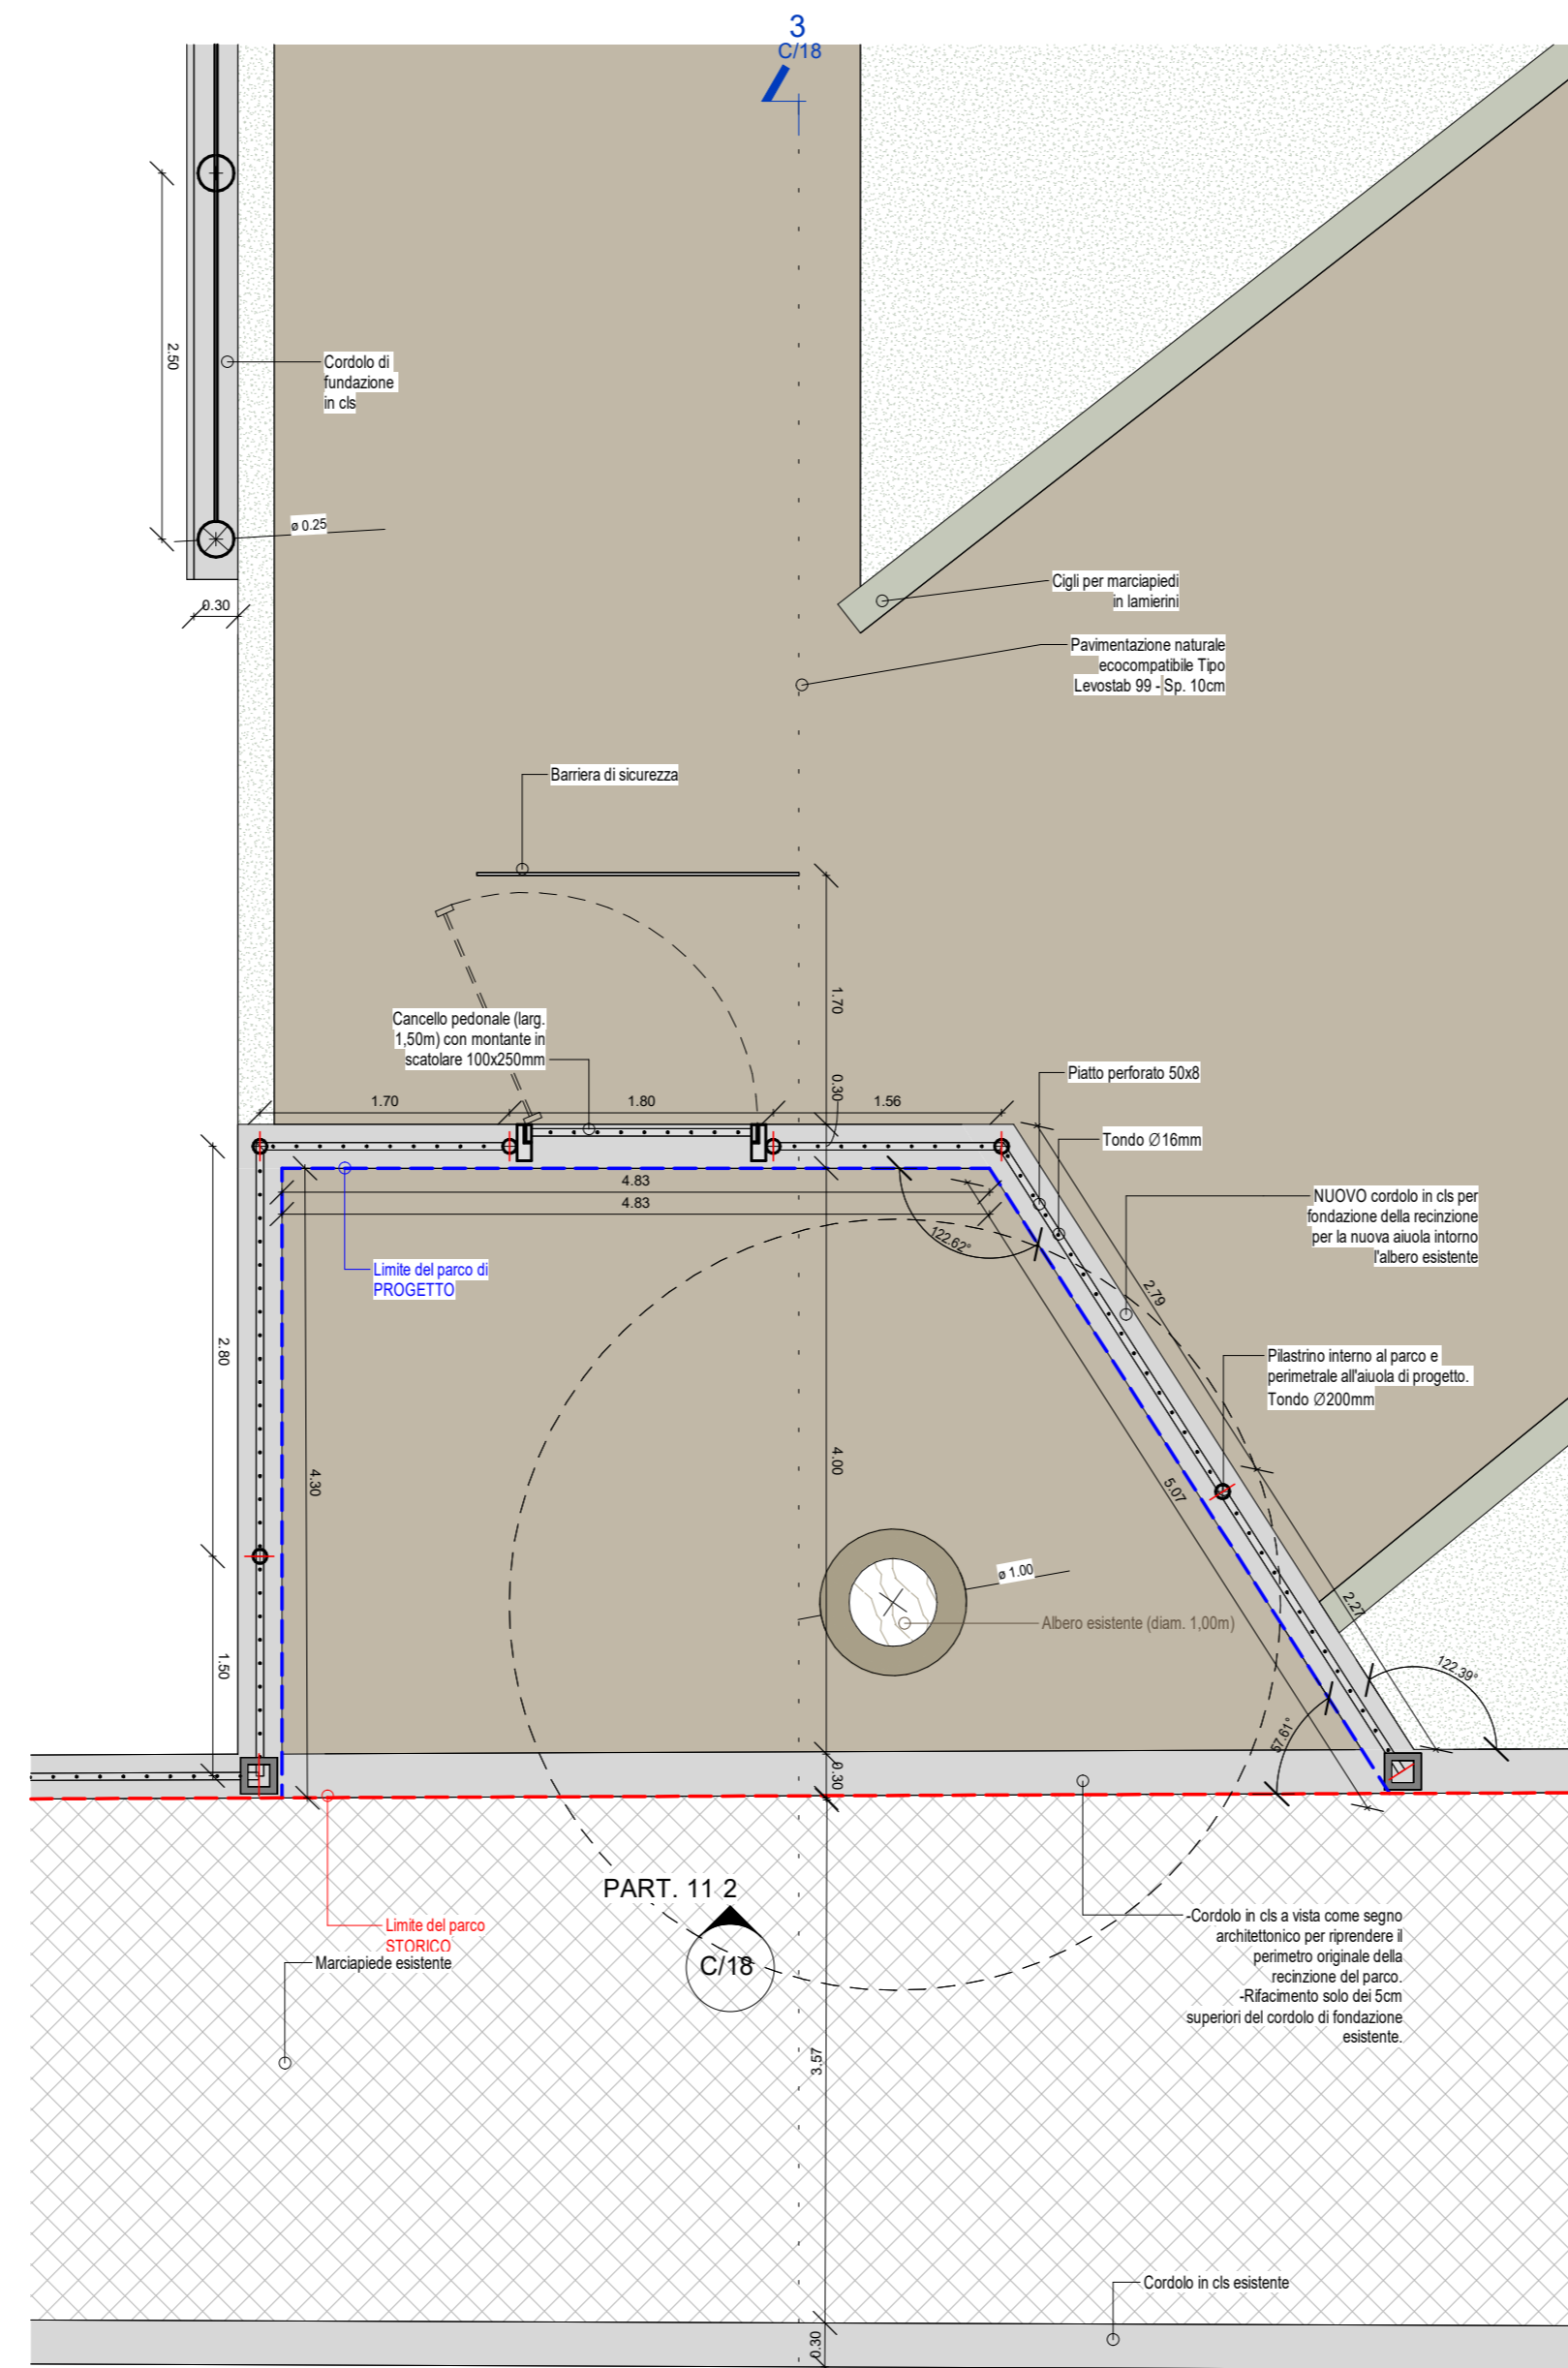

PIANTA - PARTICOLARE 11
Scala 1 : 50

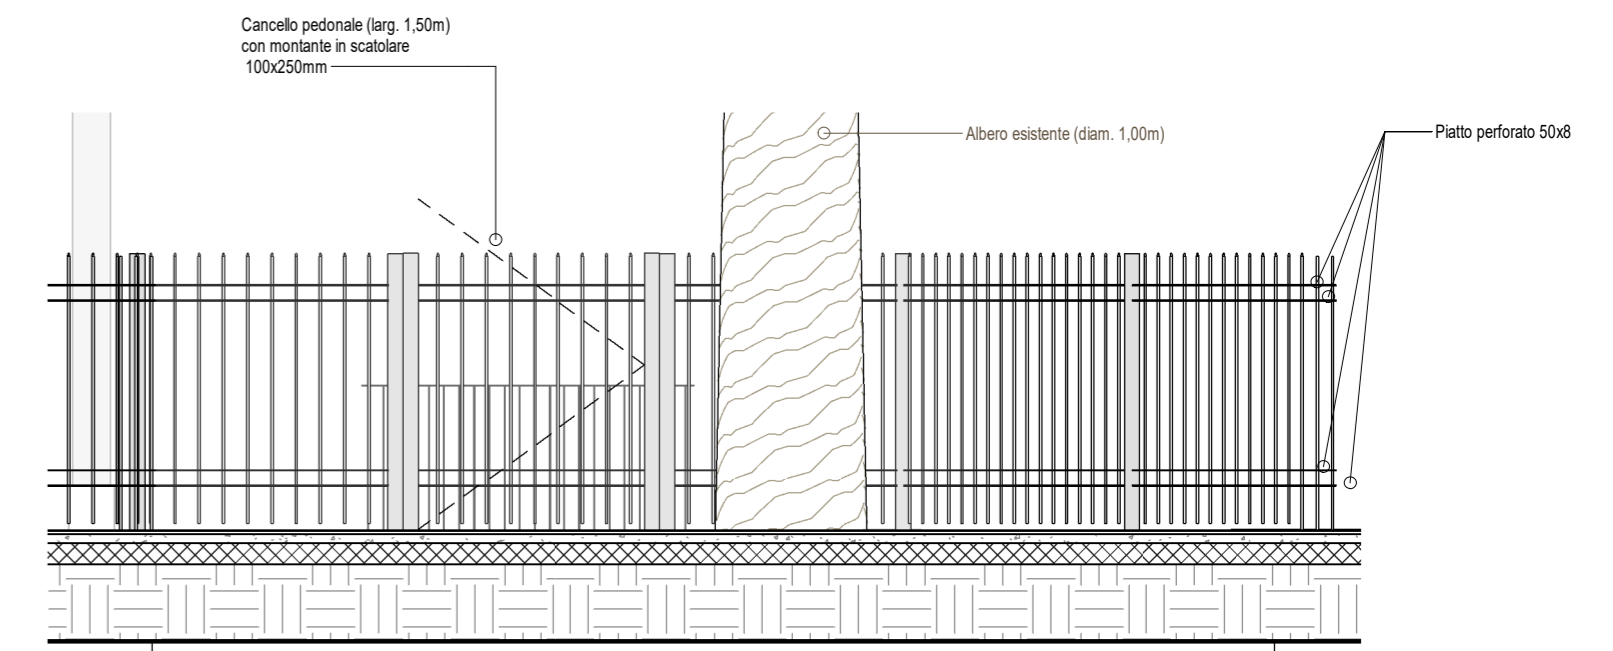

PART. 11
Scala 1 : 50

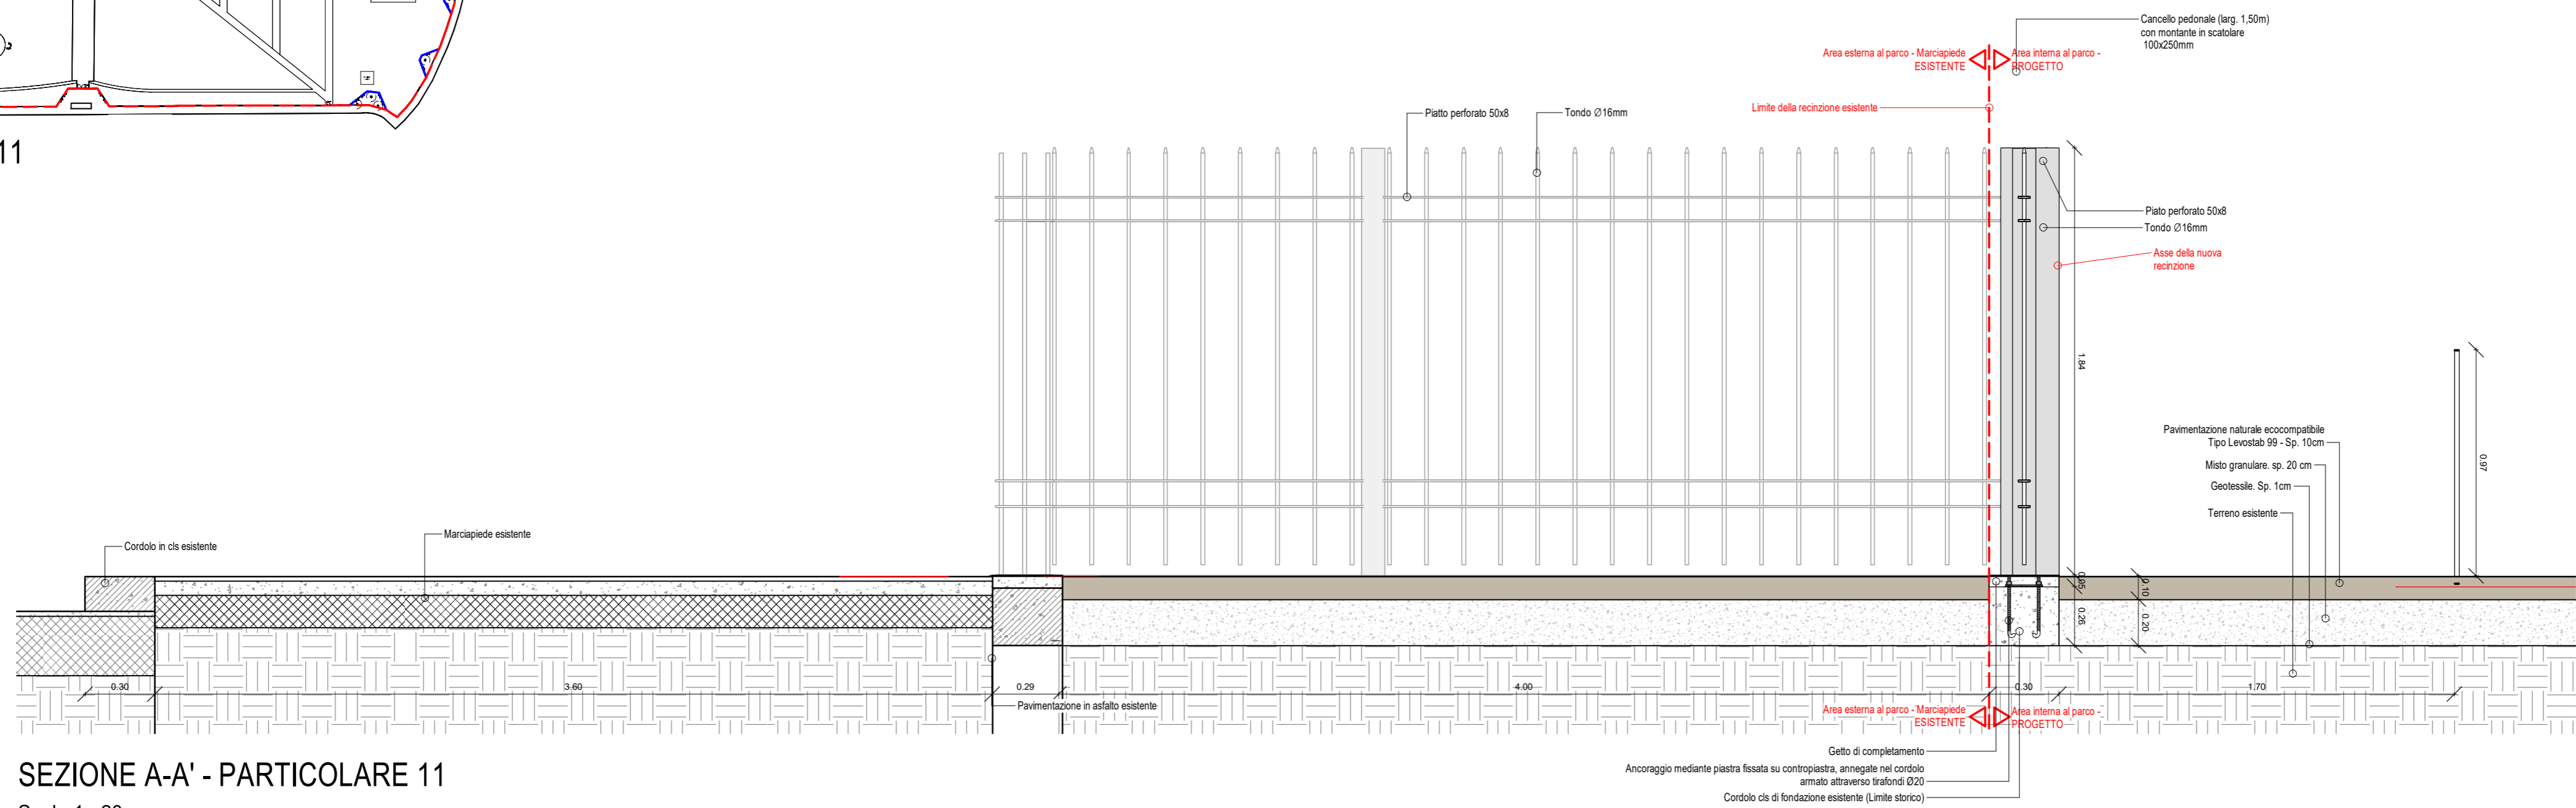

SEZIONE A-A' - PARTICOLARE 11
Scala 1 : 20