



## RIQUALIFICAZIONE DEL PARCO FALCONE BORSELLINO

### PROGETTO DI RIGENERAZIONE URBANA

Intervento per il miglioramento della qualità del decoro urbano e la promozione di attività culturali ed educative"

CUP: B27H20013280006

PNRR MISSIONE 5 COMPONENTE C2 - INVESTIMENTO 2.1

PERIZIA DI VARIANTE / MODIFICA NON SOSTANZIALE

Elaborato C/19

Dettagli costruttivi recinzione e ingressi - Particolare 12

Progettisti e Direzione Lavori  
Di Girolamo Engineering Srl

**IIDGE**  
DI GIROLAMO ENGINEERING



Impresa


Concoop | Edilcasa soc. coop. | ATS Monte Maggiore soc. coop.



Dirigente del Servizio. Rup  
Arch. Micol Ayuso


SERVIZIO DECORO, QUALITA' URBANA E BELLEZZA. BENI COMUNI

Piazza del Popolo I, 04100 Latina (LT)\_servizio.decoro@comune.latina.it\_protocollo@pec.comune.latina.it

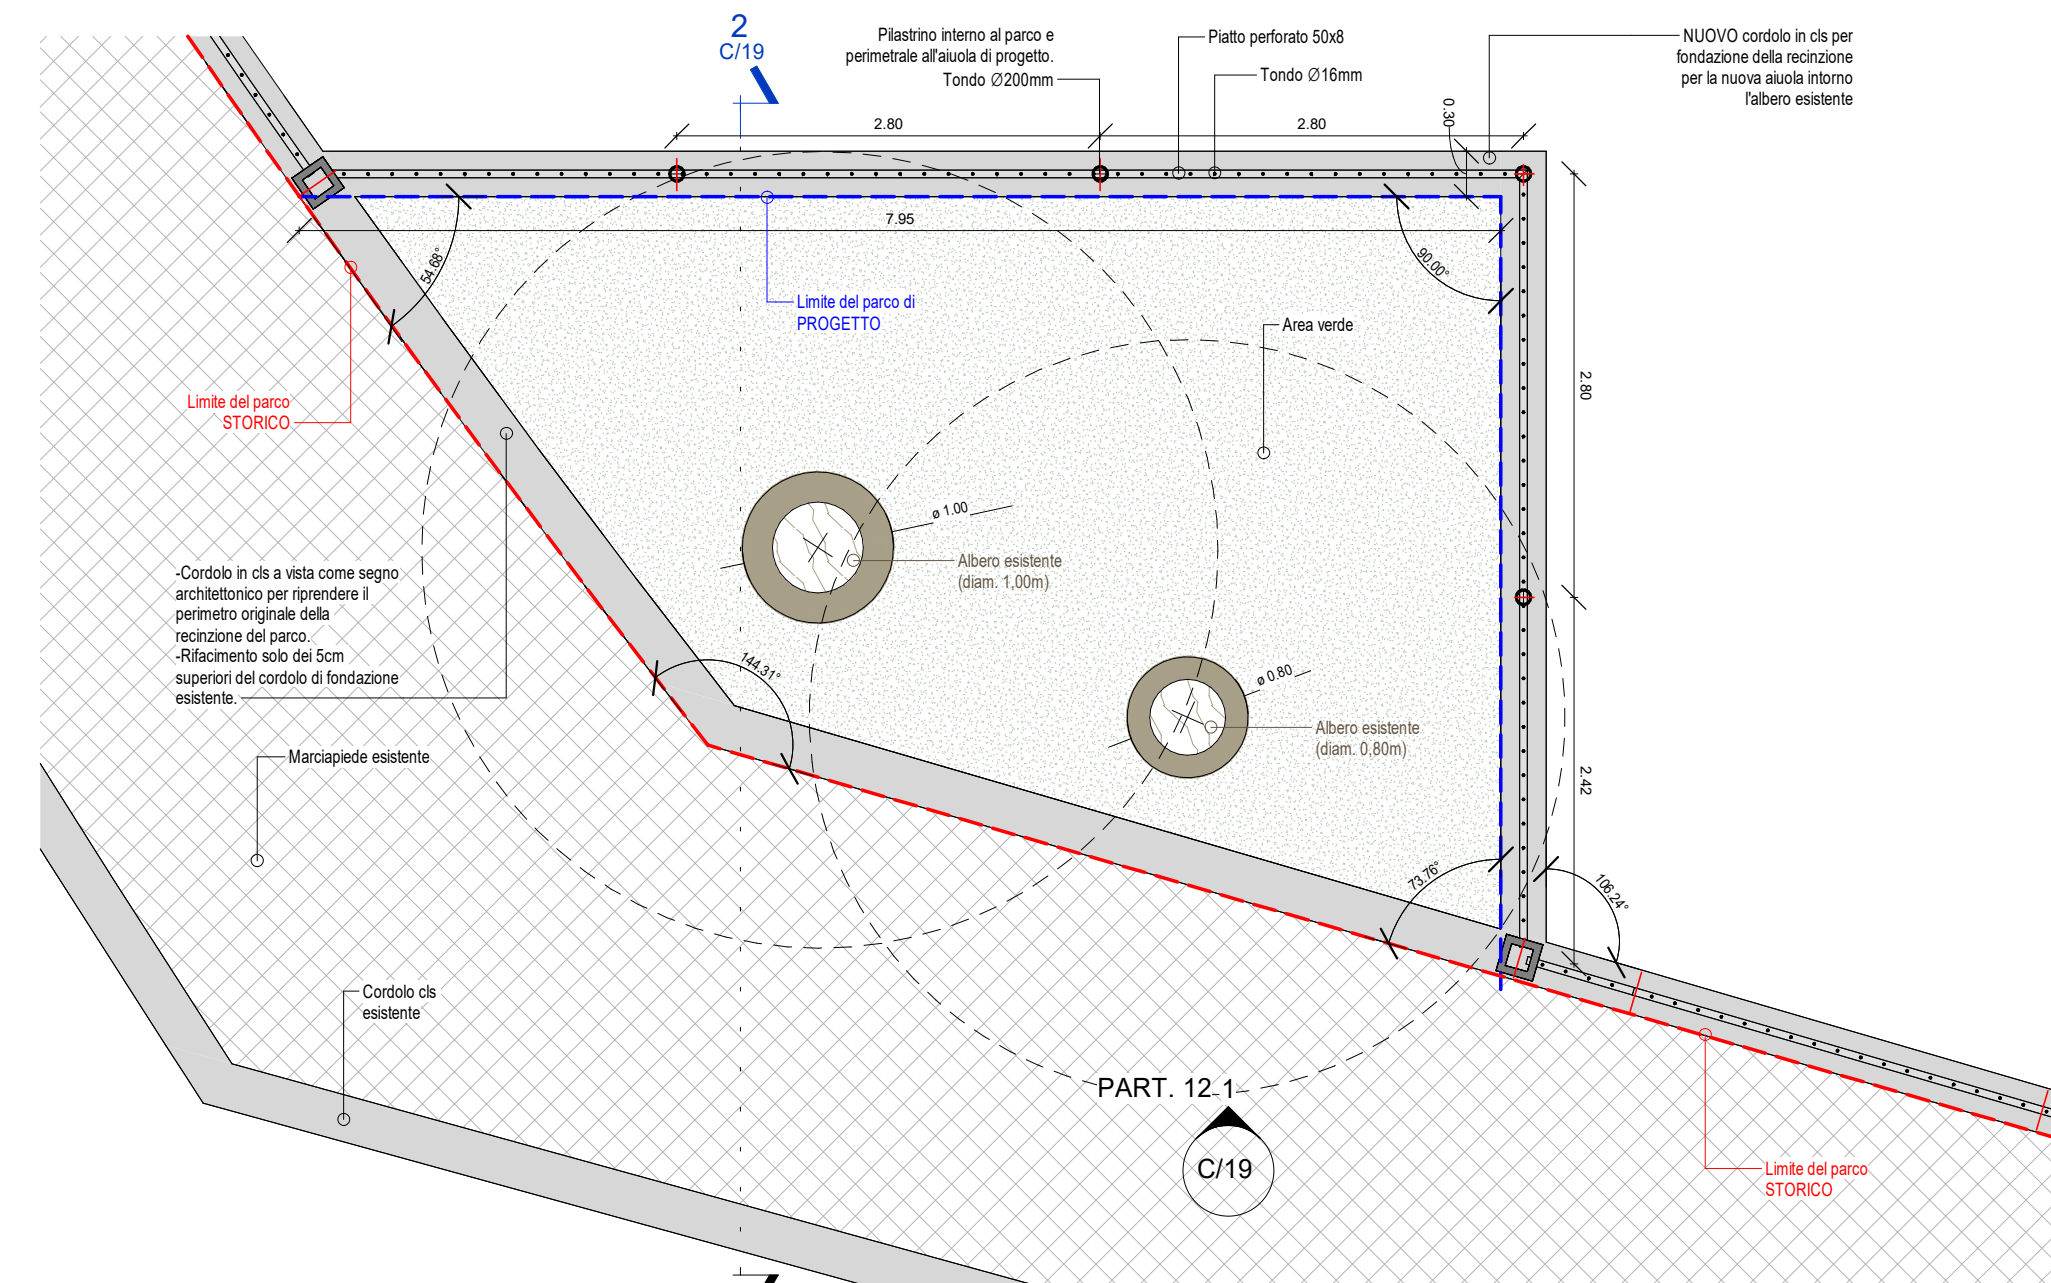


PIANTA - PARTICOLARE 12

Scala 1 : 50

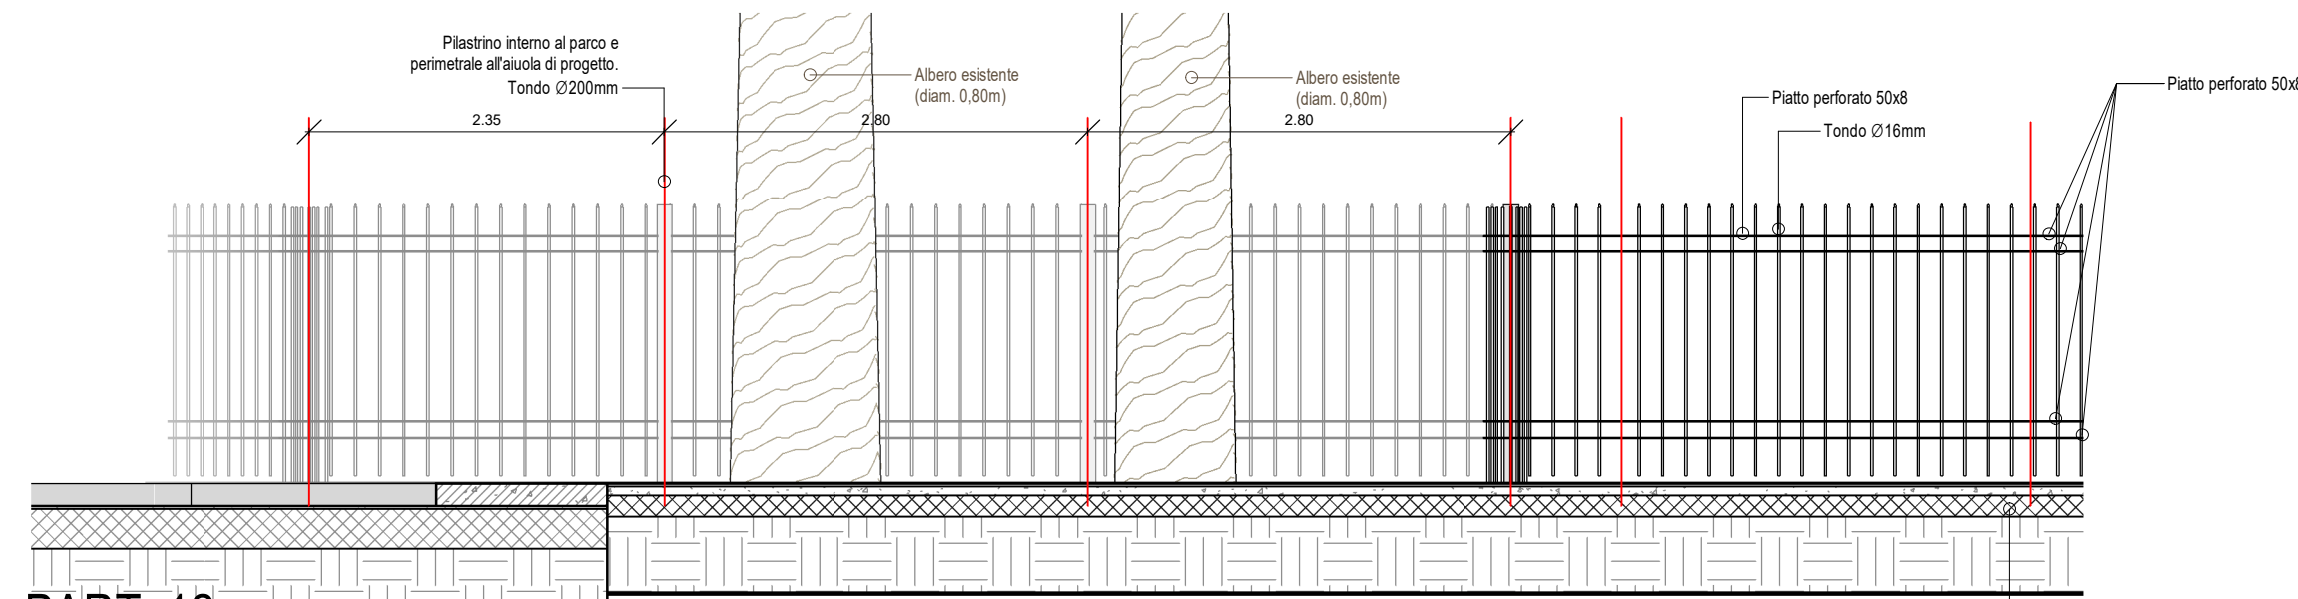


PART. 12

Scala 1 : 50

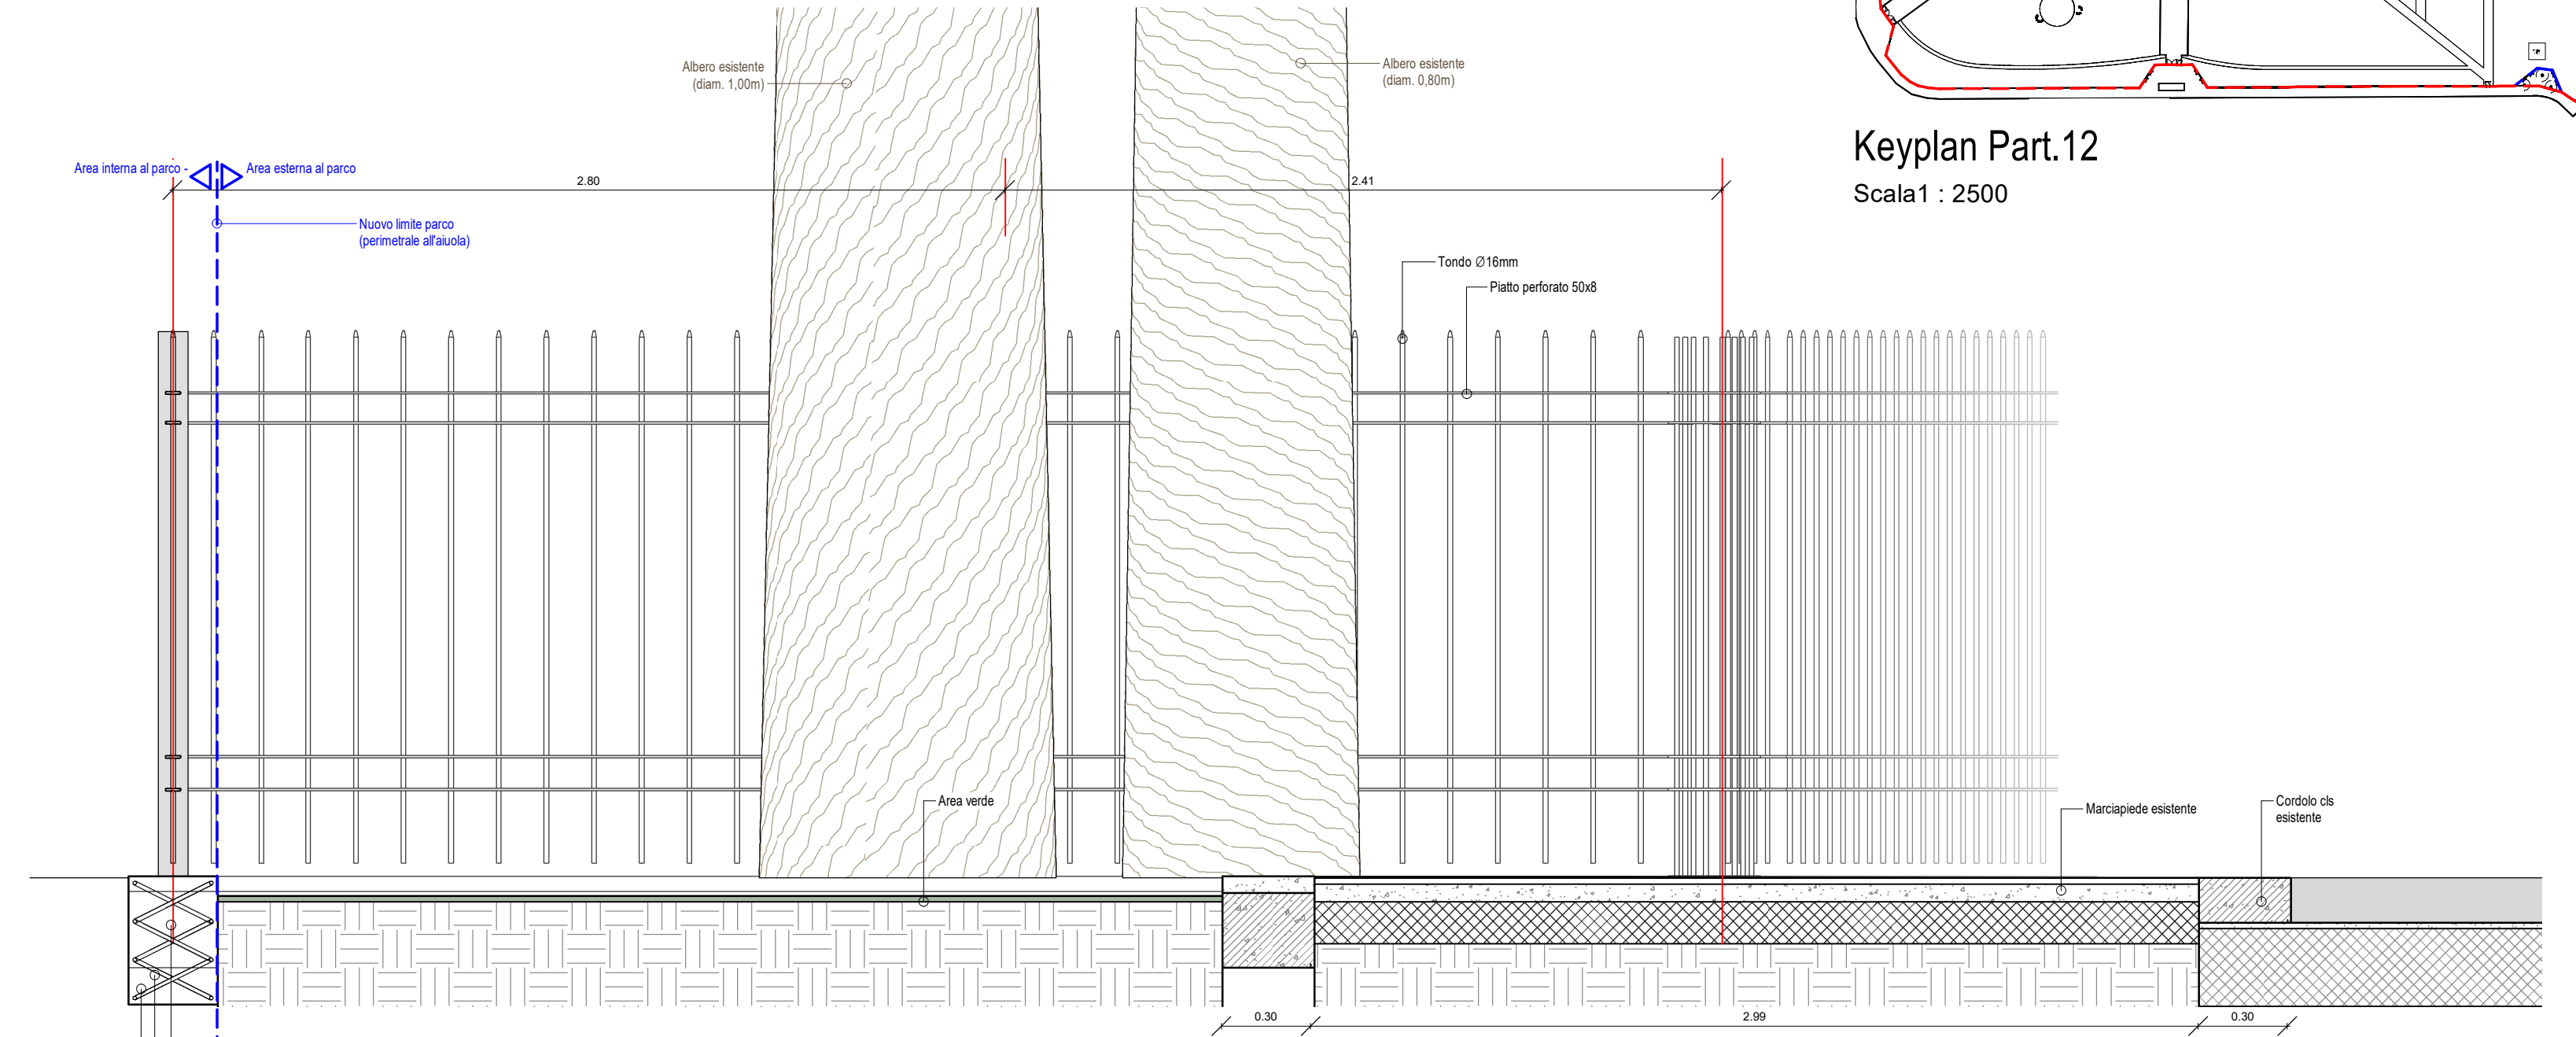

SEZIONE A-A' - PARTICOLARE 12

Scala 1 : 20

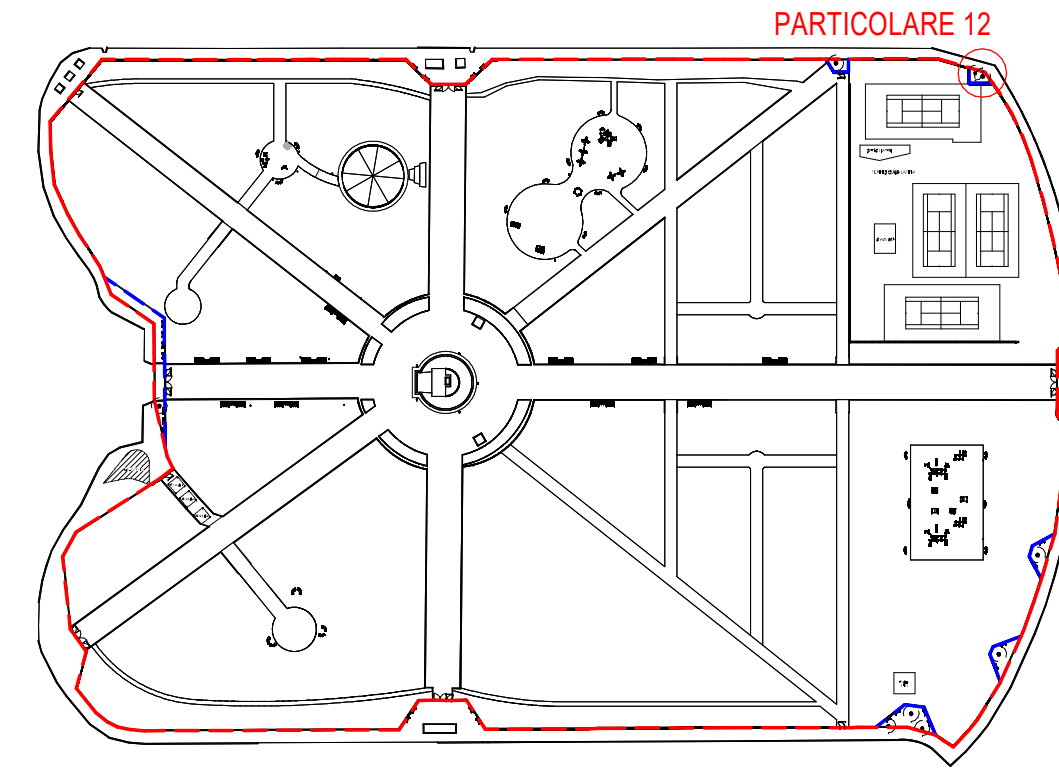

Keyplan Part.12

Scala 1 : 2500