



RIQUALIFICAZIONE DEL PARCO FALCONE BORSELLINO

PROGETTO DI RIGENERAZIONE URBANA
Intervento per il miglioramento della qualità del decoro urbano e la promozione di attività culturali ed educative
CUP: B27H20013280006
PNRR MISSIONE 5 COMPONENTE C2 - INVESTIMENTO 2.1

PERIZIA DI VARIANTE / MODIFICA NON SOSTANZIALE

Elaborato CI/1
Dettagli costruttivi recinzione e ingressi - Particolare 4

Progettisti e Direzione Lavori
Di Girolamo Engineering Srl




Impresa
Conscop | Edilcasa soc. coop. | ATS Monte Maggiore soc. coop.




Dirigente del Servizio. Rup
Arch. Micol Ayuso


SERVIZIO DECORO, QUALITÀ URBANA E BELLEZZA BENI COMUNI
Piazza del Popolo 1, 04100 Latina (LT) servizio.decoro@comune.latina.it_protocollo@pec.comune.latina.it

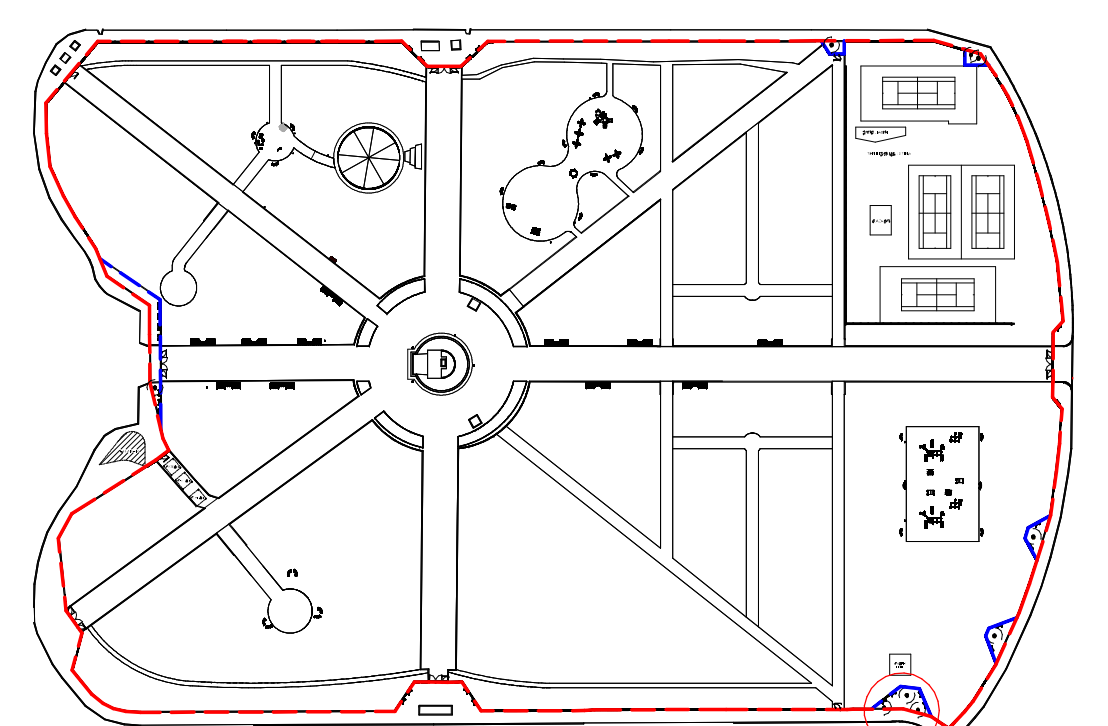


Keyplan Part.4
Scala 1 : 2500

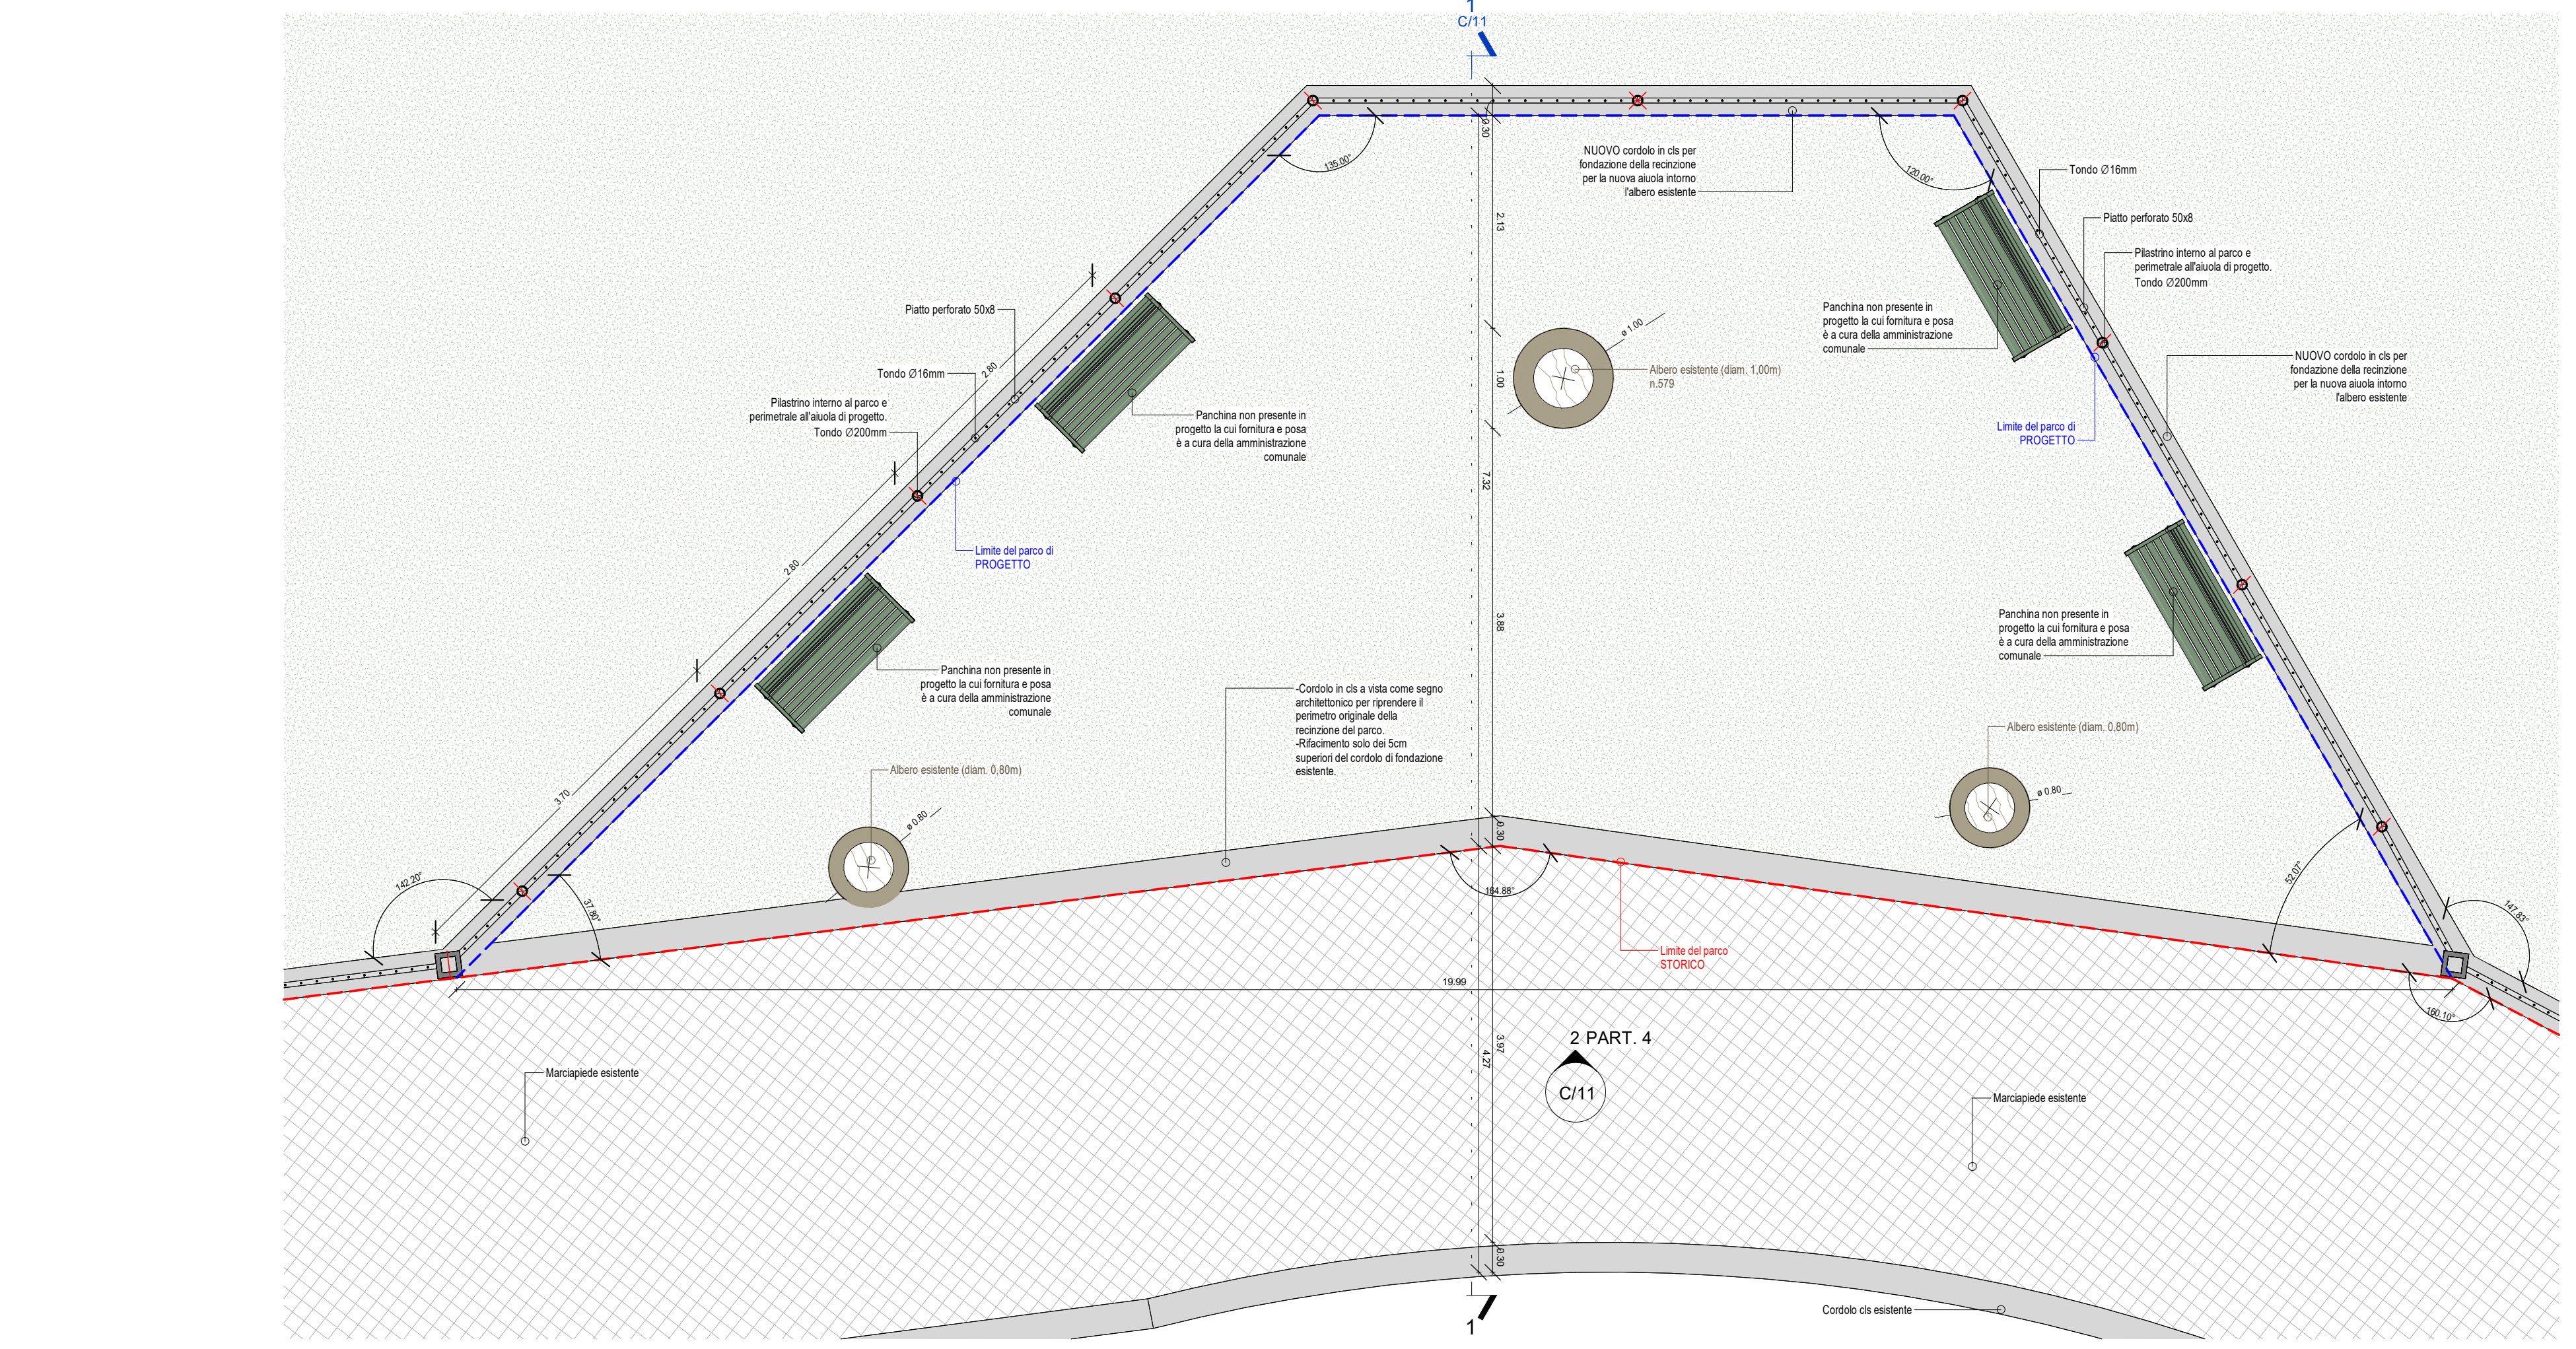


PIANTA - PARTICOLARE 4
Scala 1 : 50

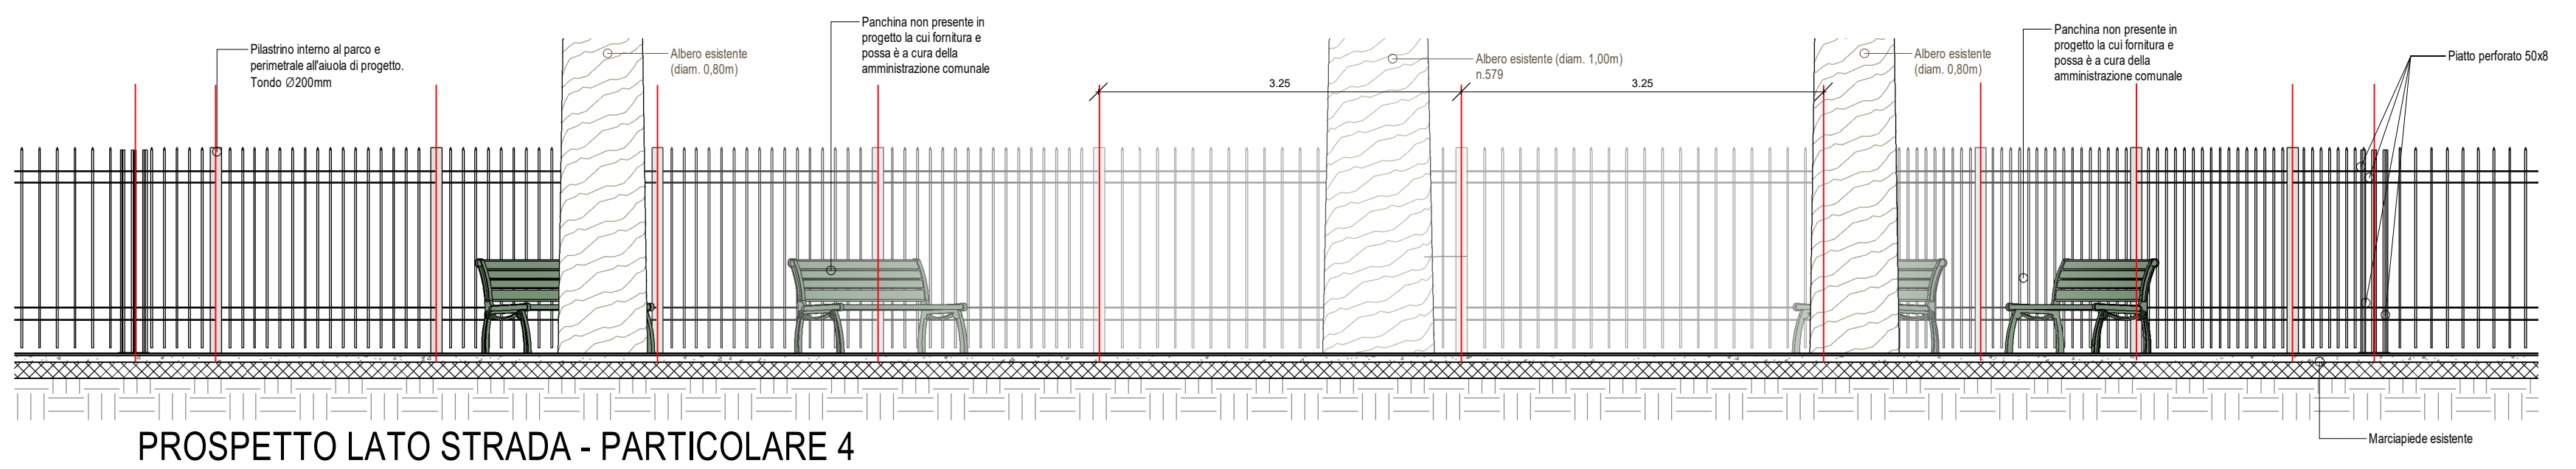


PROSPETTO LATO STRADA - PARTICOLARE 4
Scala 1 : 50

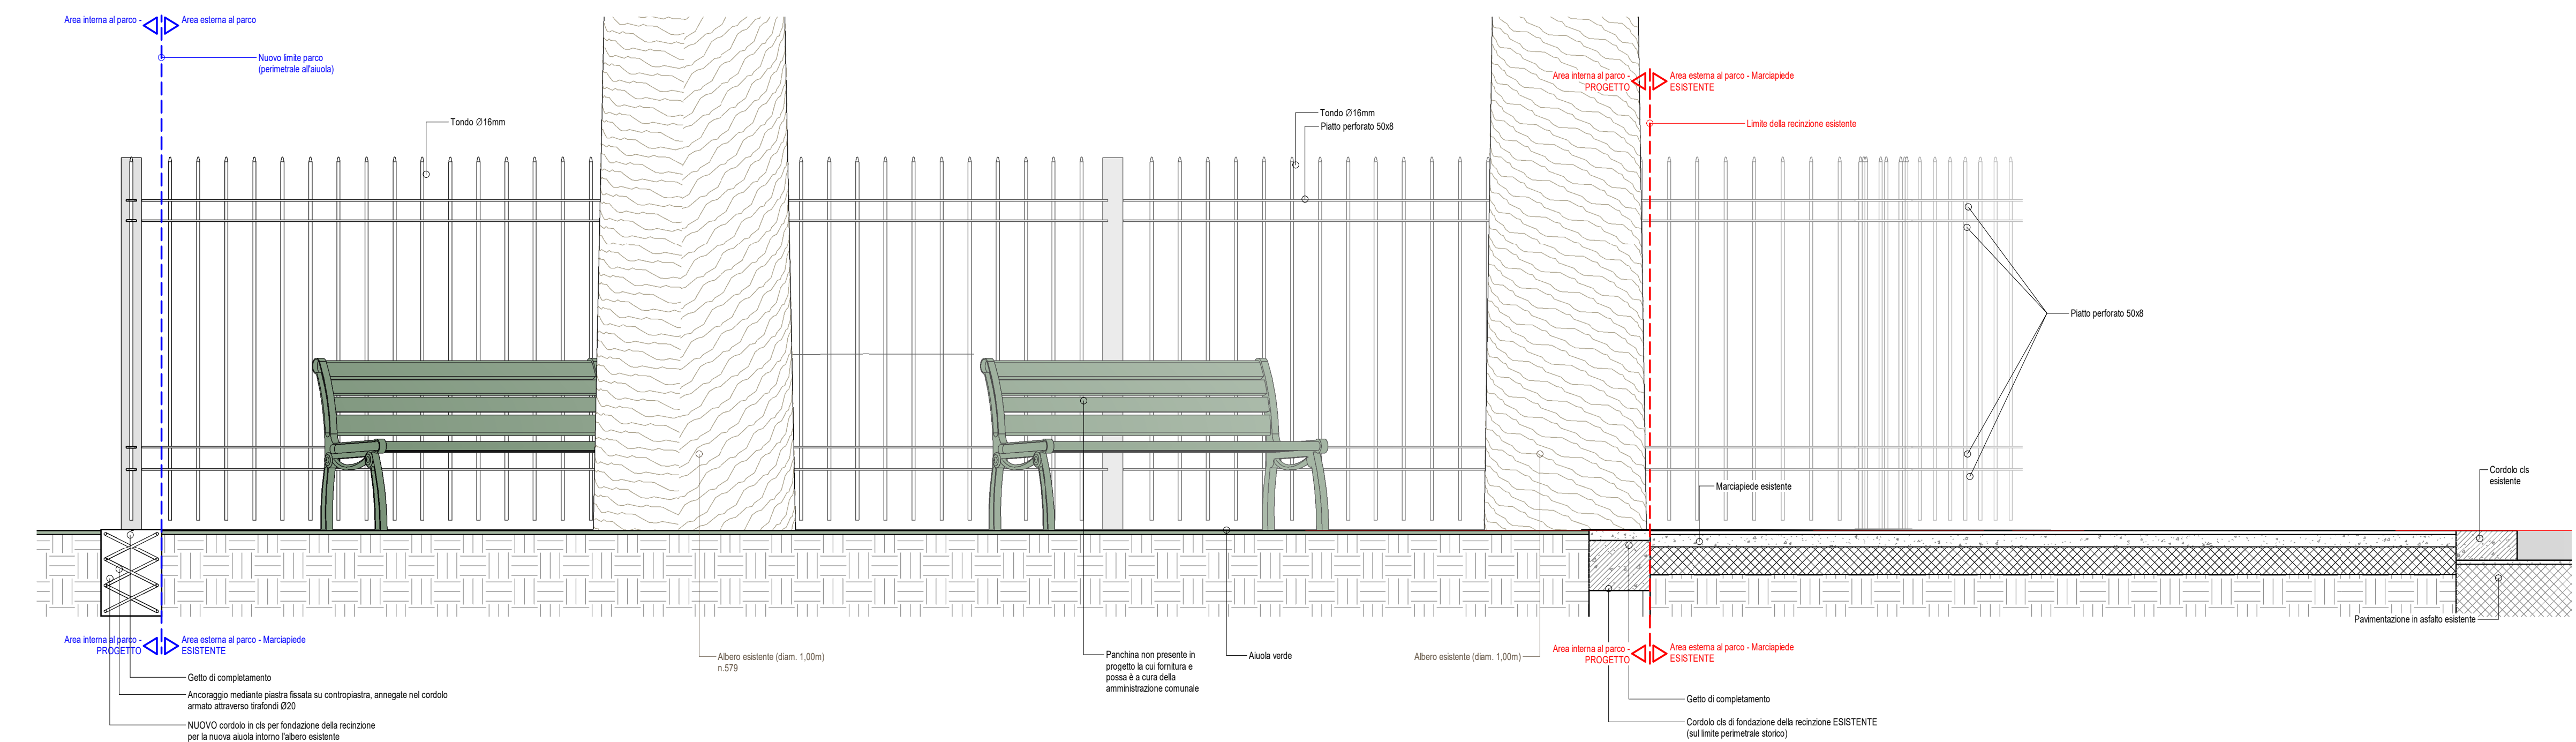

SEZIONE A-A' - PARTICOLARE 4
Scala 1 : 20

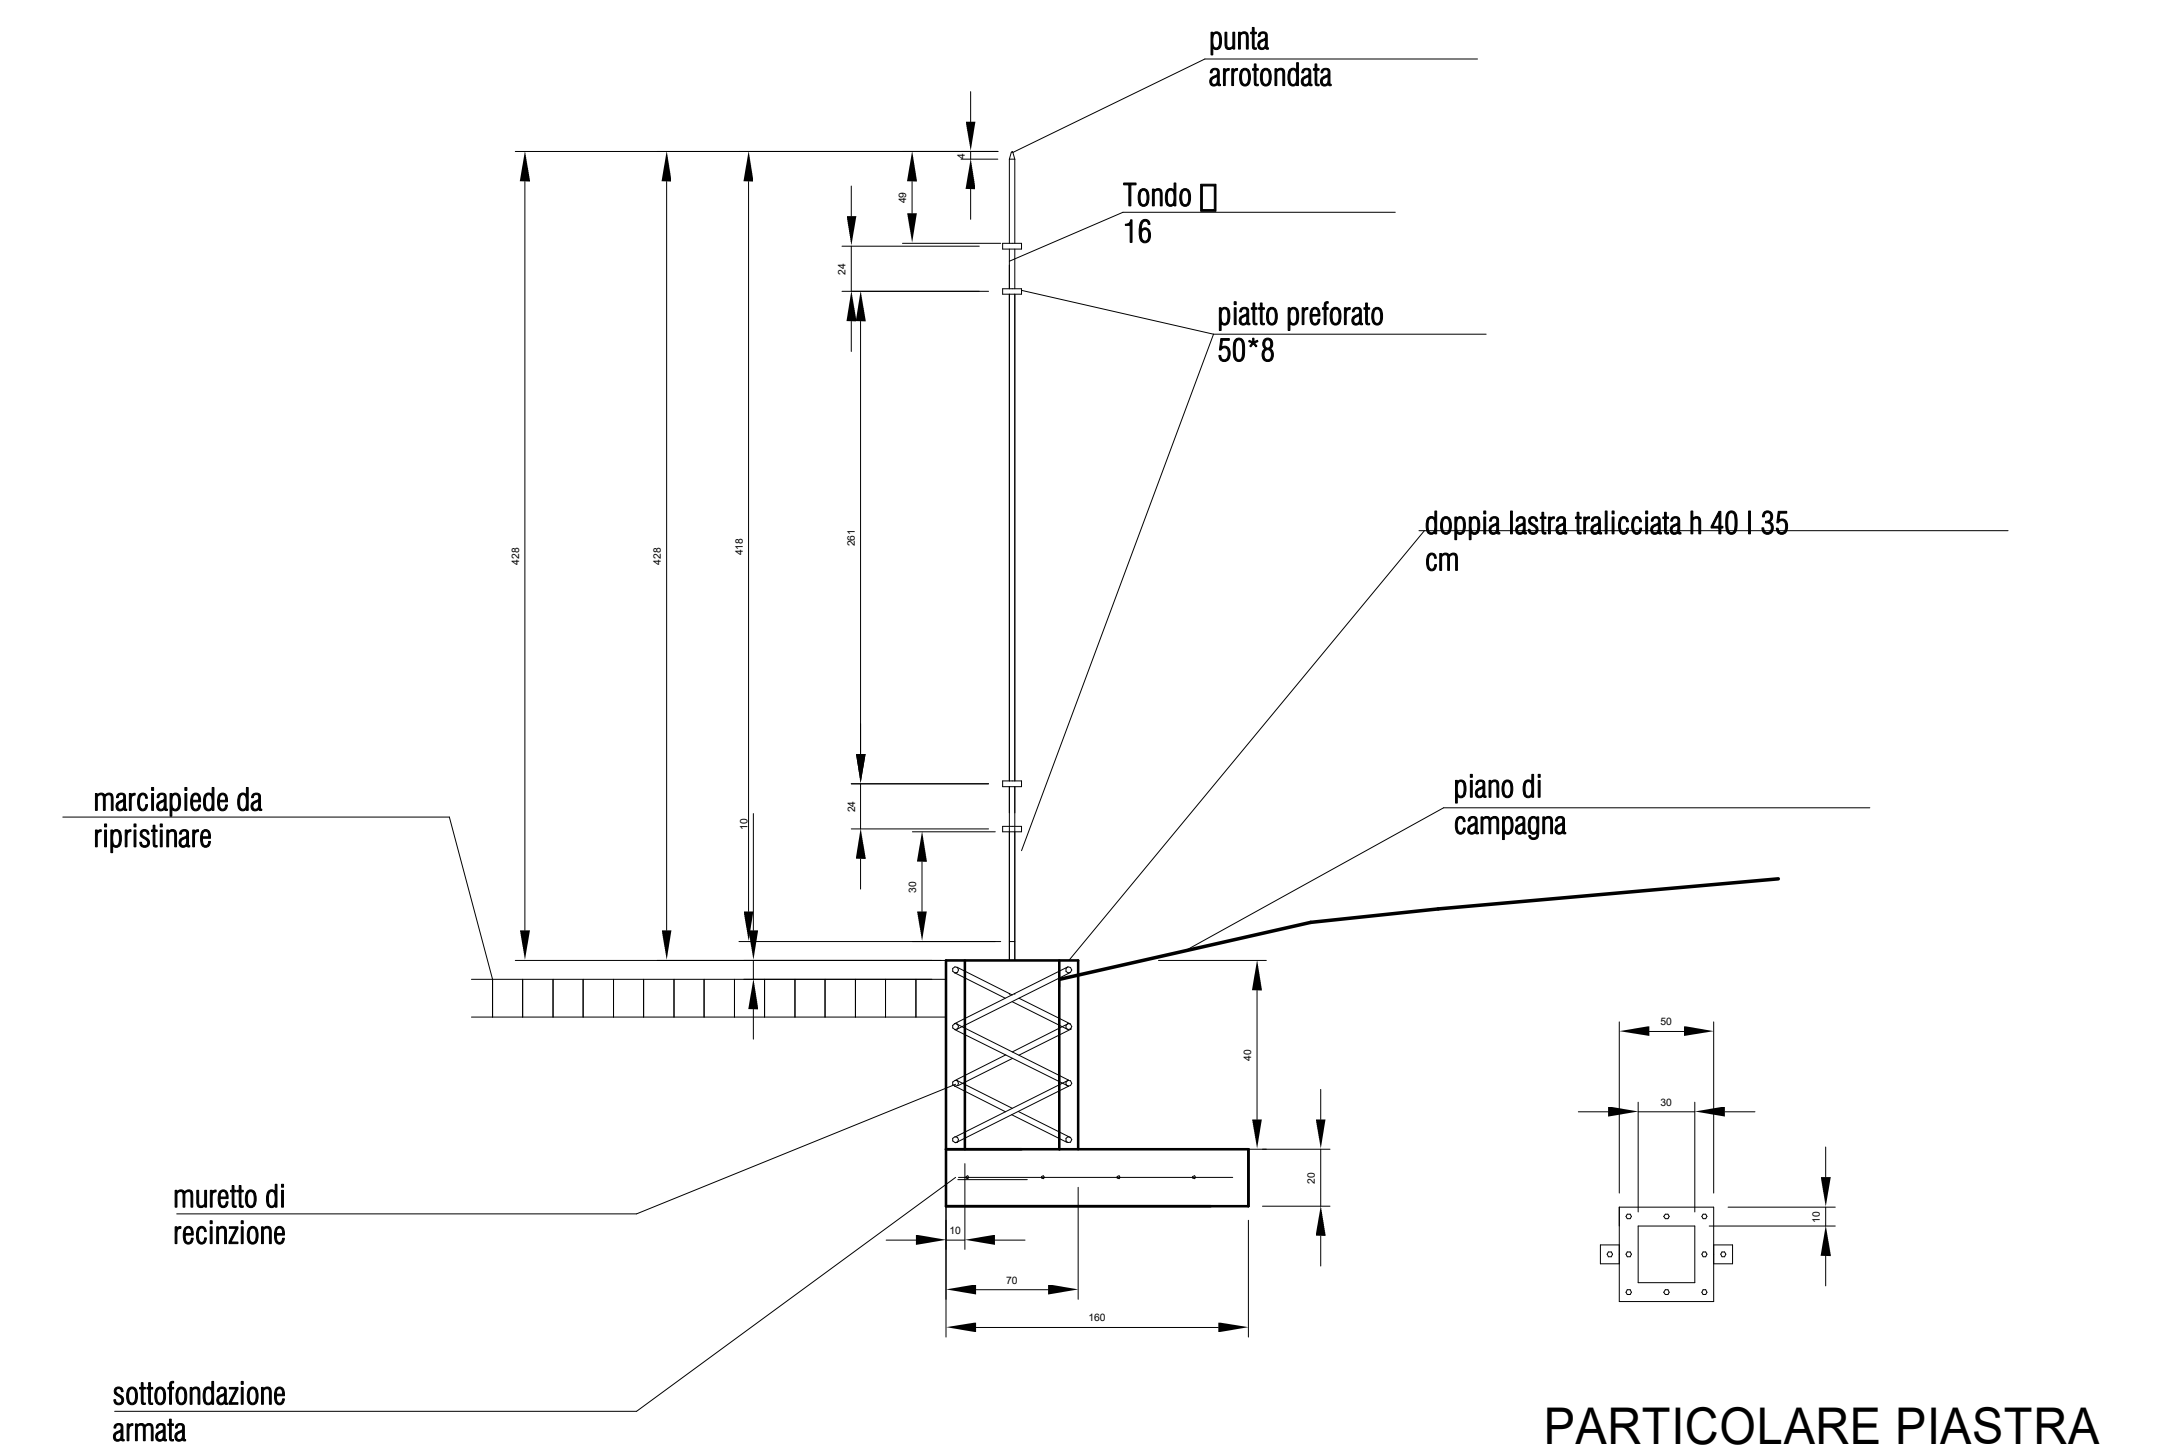

PARTICOLARE SEZIONE RECINZIONE

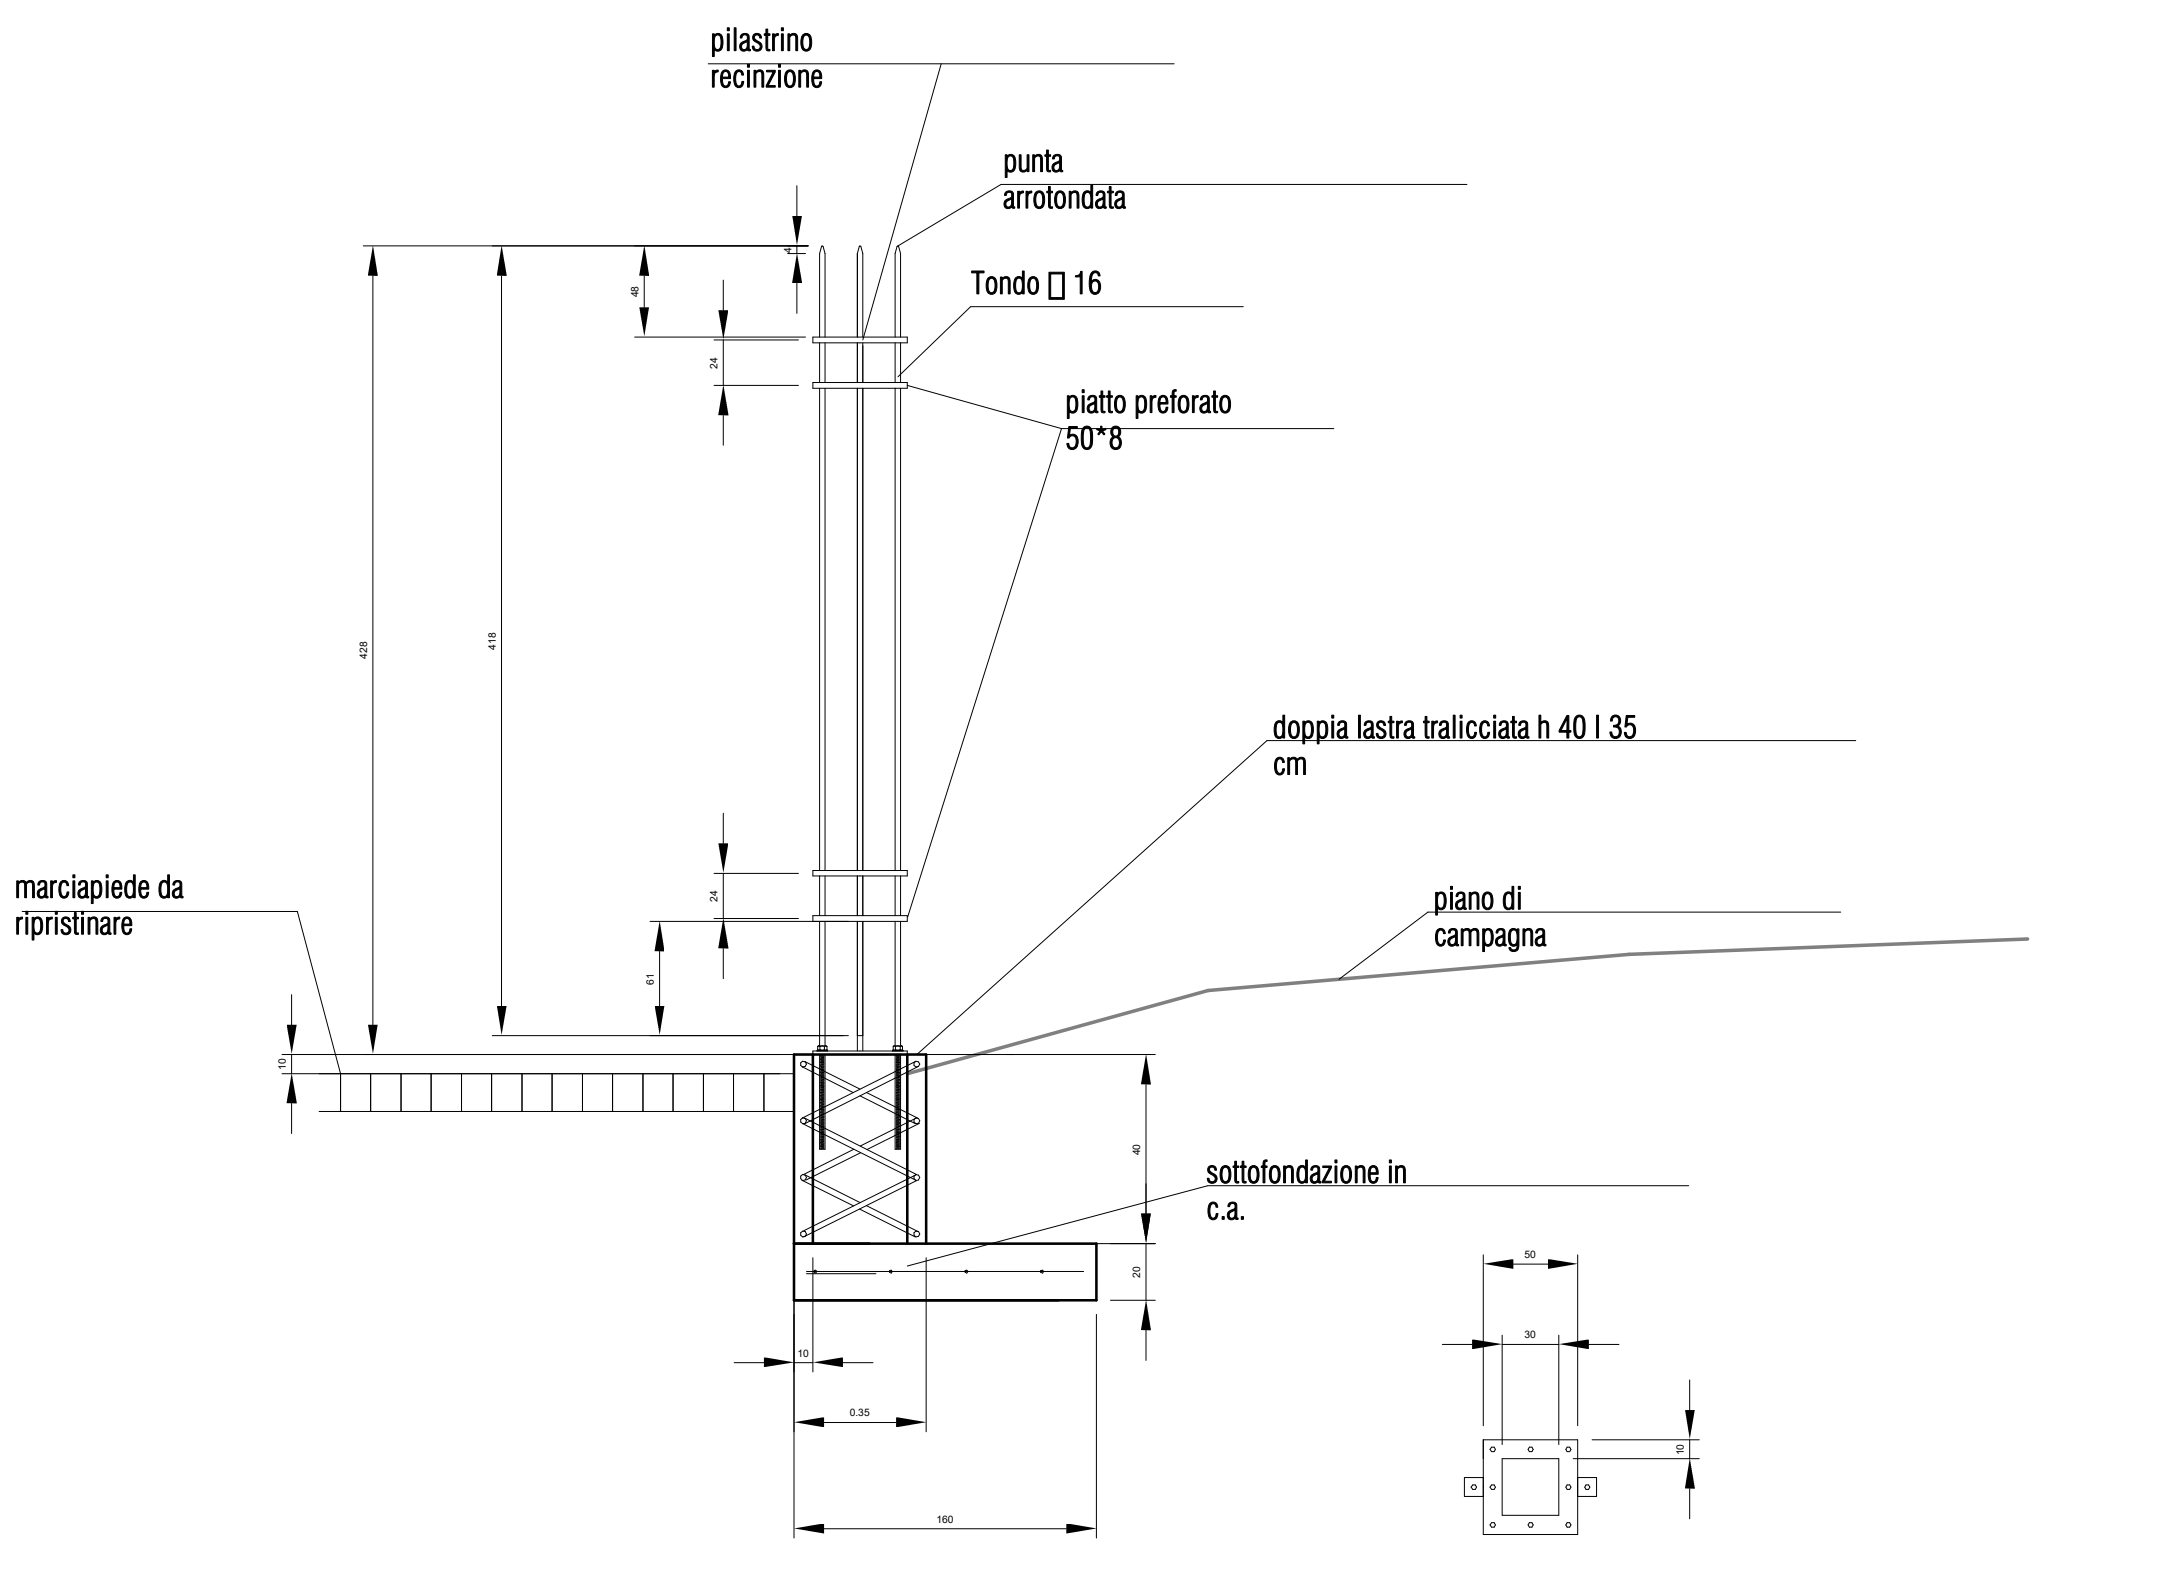

PARTICOLARE SEZIONE SU PILASTRO
Scala 1 : 20

PARTICOLARE PIASTRA