



COROGRAFIA sc. 1:25.000

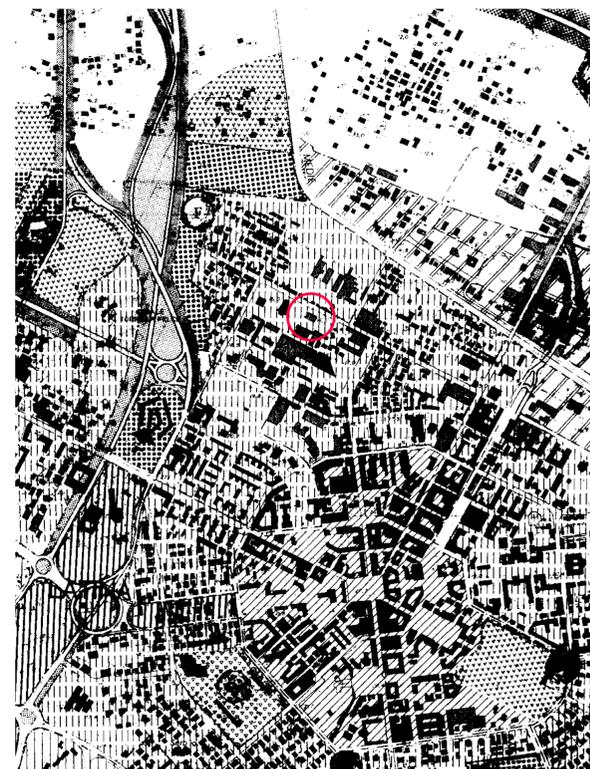

STRALCIO DI P.R.G. sc. 1:10.000

 ZONA DI P.R.G. "R7" - CAMPO BOARIO
 RIDIMENSIONAMENTO EDILIZIO E VIARIO

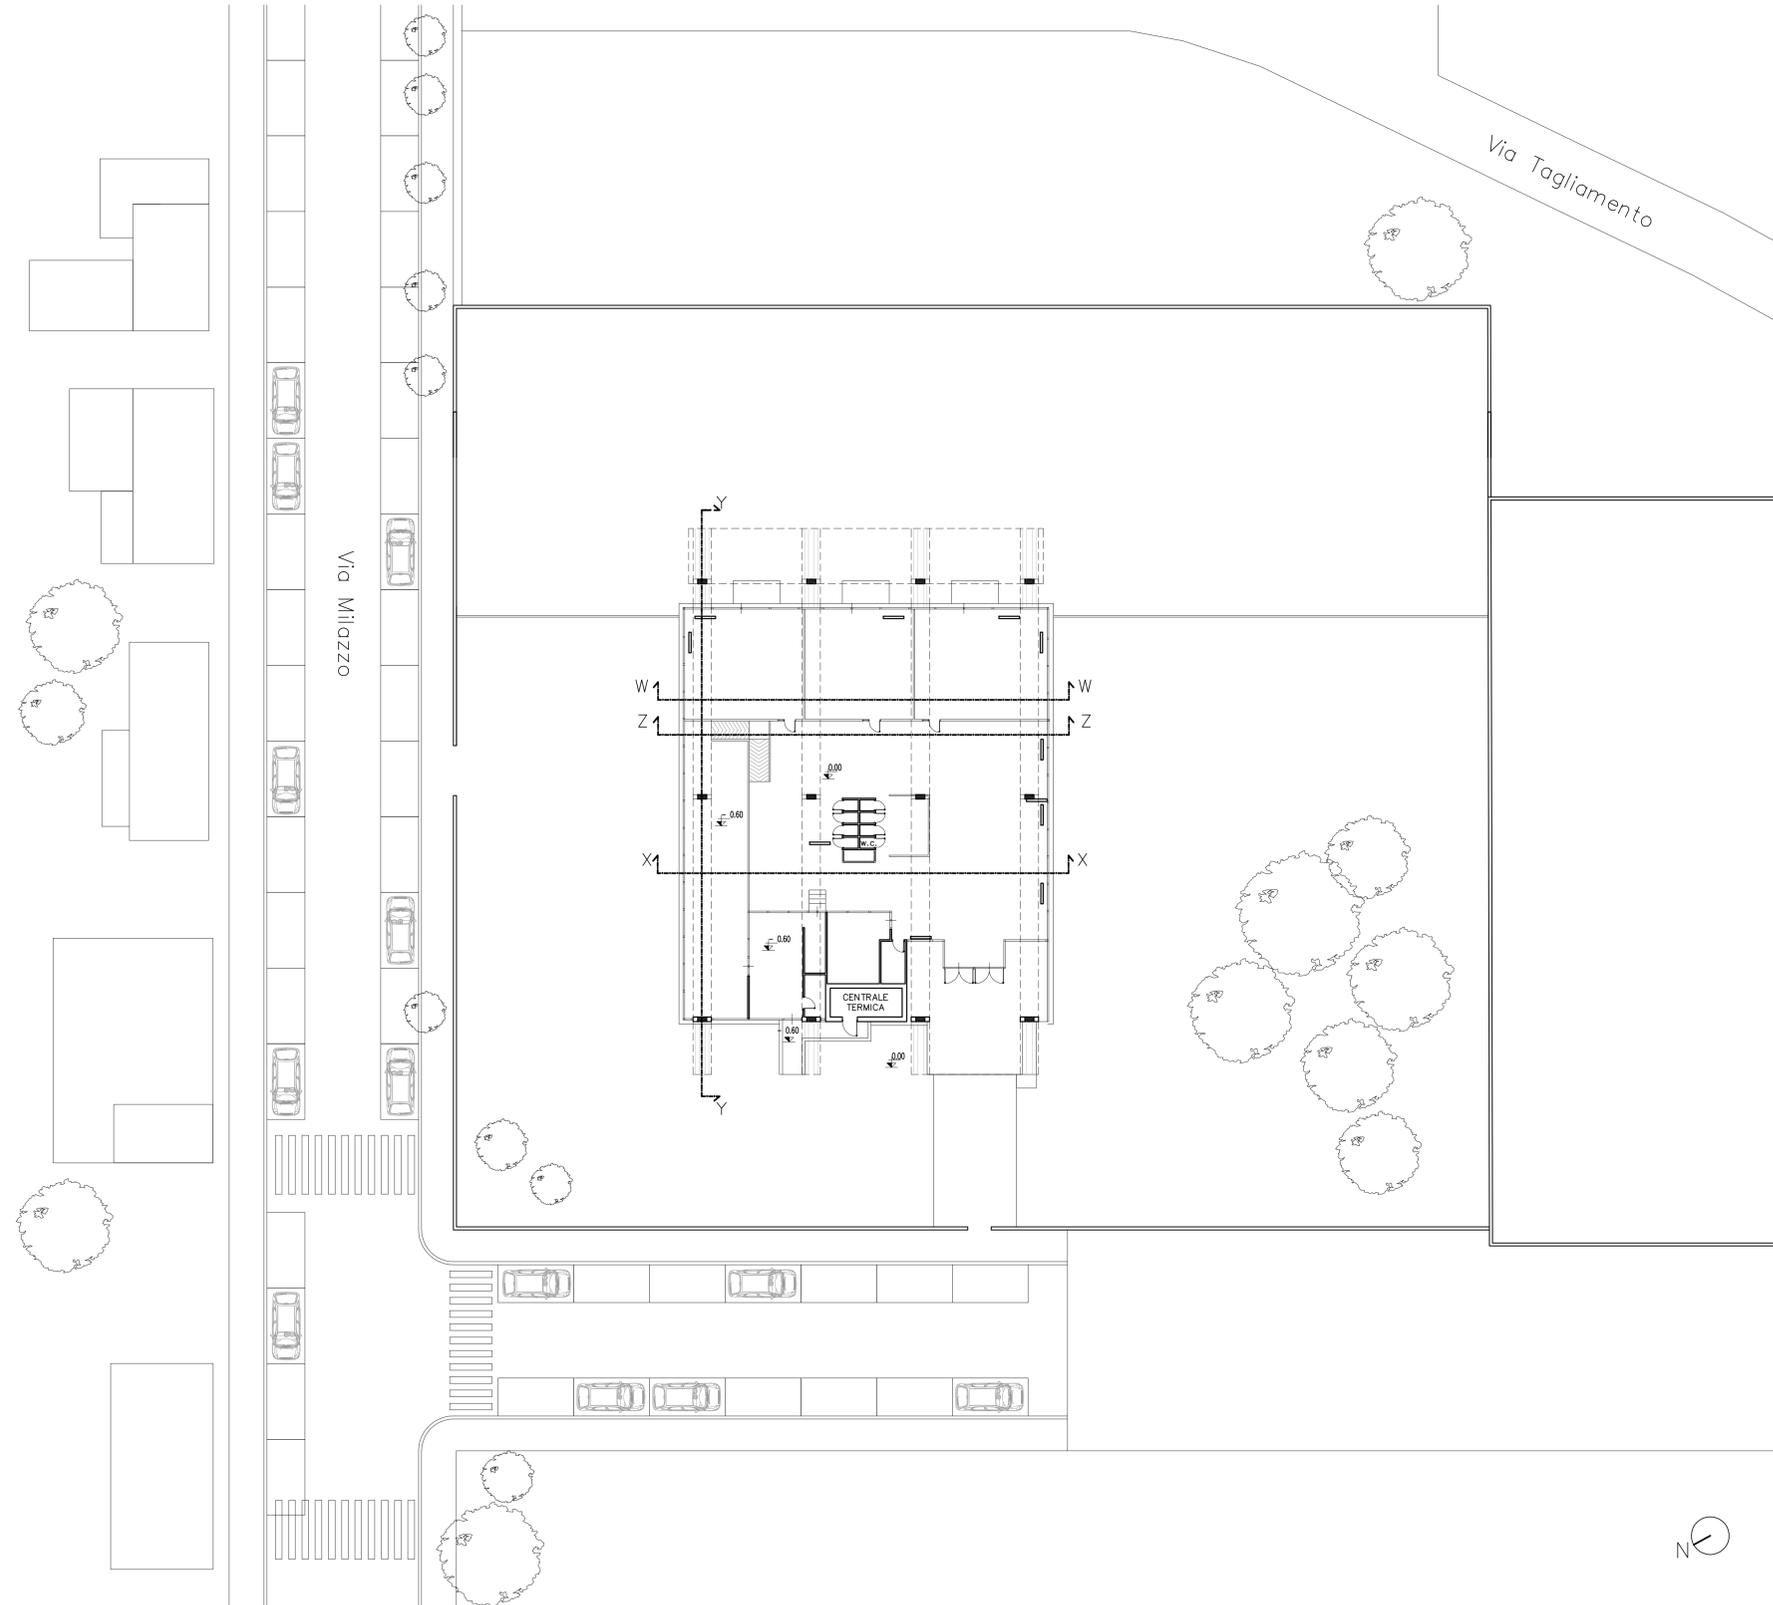

PLANIMETRIA GENERALE ANTE OPERAM sc. 1:200



 Finanziato dall'Unione europea
 COMUNE DI LATINA
 RigenerAzione Urbana
 COMUNE DI LATINA



RIQUALIFICAZIONE DELL' "EX SCUOLA MATERNA" di Via Milazzo

PROGETTO DI RIGENERAZIONE URBANA

Intervento di manutenzione per il riuso e rifunzionalizzazione per nuova destinazione a spazio di interesse pubblico.
 CUP: B27H21001400006

PNRR MISSIONE 5 COMPONENTE C2 - INVESTIMENTO 2.1

PROGETTO DEFINITIVO

Tavola DA04

**INQUADRAMENTO URBANISTICO
 PLANIMETRIA GENERALE ANTE OPERAM**

Progettisti: Arch. Fabio Scalzi
 Scala: 1:25.000 - 1:5.000 - 1:200

Dirigente del Servizio, Rup
 Arch. Micol Ayuso