



RIQUALIFICAZIONE DEL PARCO FALCONE BORSELLINO

PROGETTO DI RIGENERAZIONE URBANA

Intervento per il miglioramento della qualità del decoro urbano e la promozione di attività culturali ed educative”
CUP: B27H20013280006

PNRR MISSIONE 5 COMPONENTE C2 - INVESTIMENTO 2.1

PERIZIA DI VARIANTE / MODIFICA NON SOSTANZIALE

Elaborato C/16

Dettagli costruttivi recinzione e ingressi - Particolare 9

Progettisti e Direzione Lavori
Di Girolamo Engineering Srl

IIDIGE
INGEGNERIA E ARCHITETTURA


Impresa
Conscoop | Edilcasa soc. coop. | ATS Monte Maggiore soc. coop.

Conscoop
CONSORZIO FRA COOPERATIVE DI PRODUZIONE E LAVORO SOCIETA' COOPERATIVA

EDI CASA
SOCIETA' COOPERATIVA


Dirigente del Servizio. RUP
Arch. Micol Ayuso

SERVIZIO DECORO, QUALITA' URBANA E BELLEZZA. BENI COMUNI
Piazza del Popolo 1, 04100 Latina (LT)_servizio.decoro@comune.latina.it_protocollo@pec.comune.latina.it

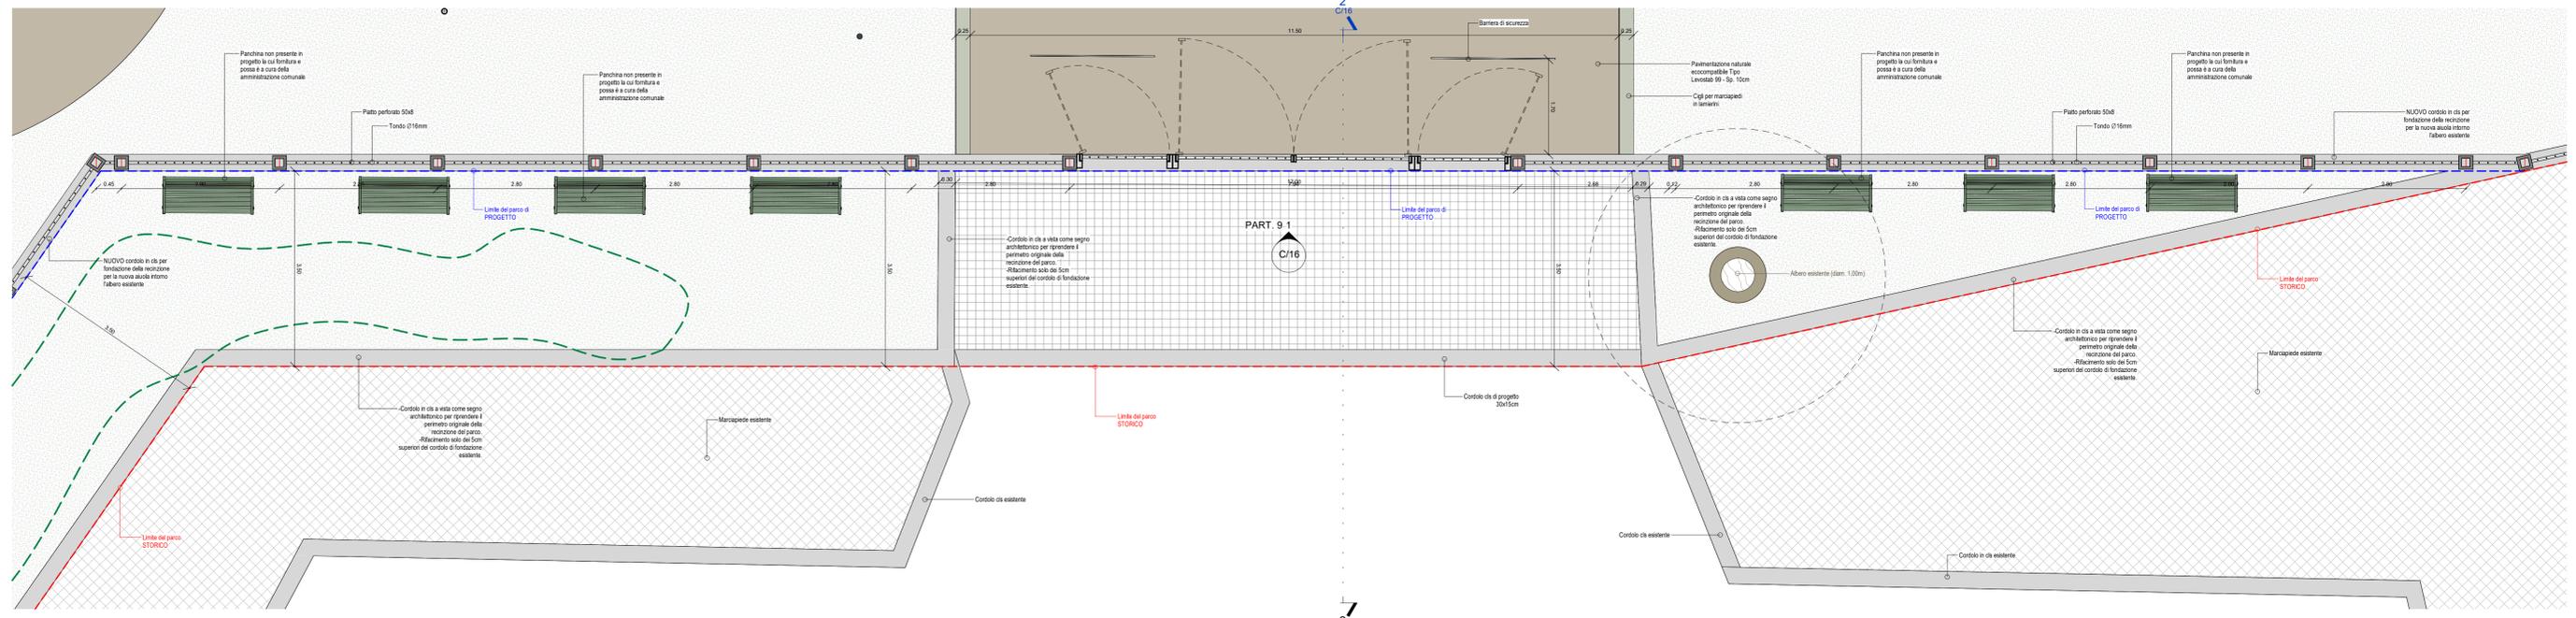


PIANTA - PARTICOLARE 9

Scala 1 : 50

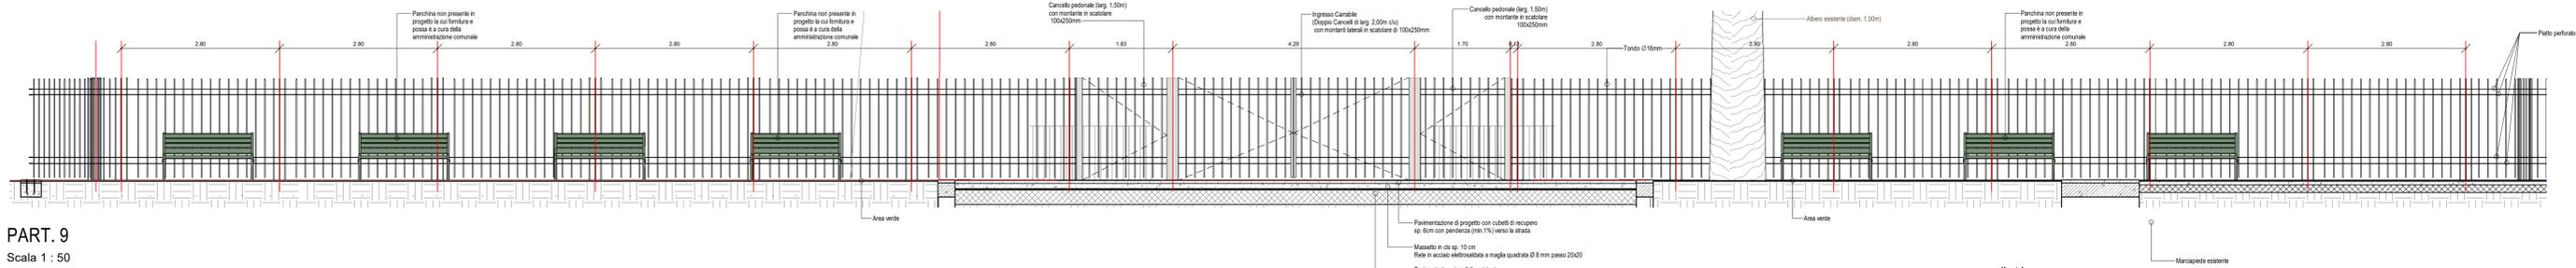


PART. 9

Scala 1 : 50

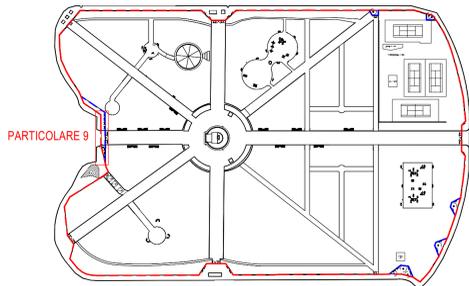


PARTICOLARE 9

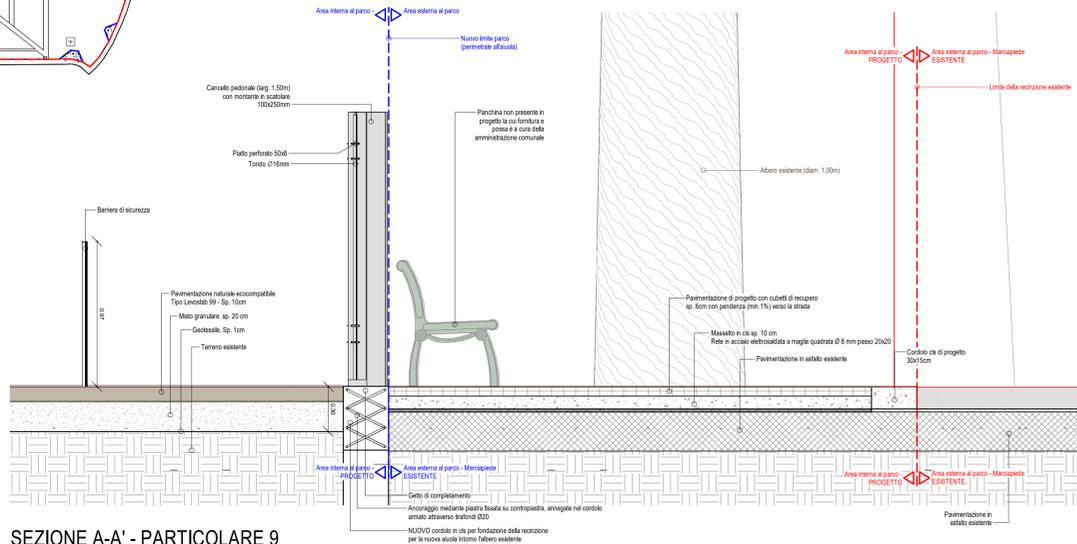


SEZIONE A-A' - PARTICOLARE 9

Scala 1 : 20

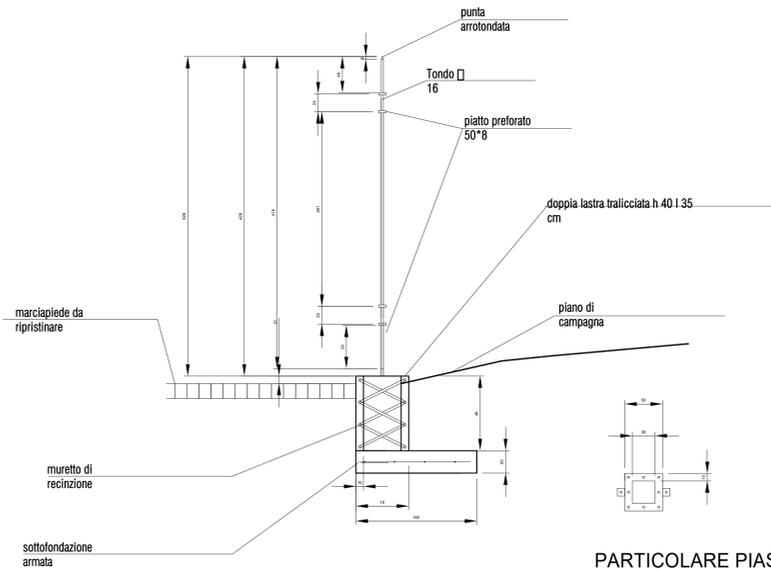

PARTICOLARE PIASTRA

PARTICOLARE SEZIONE RECINZIONE

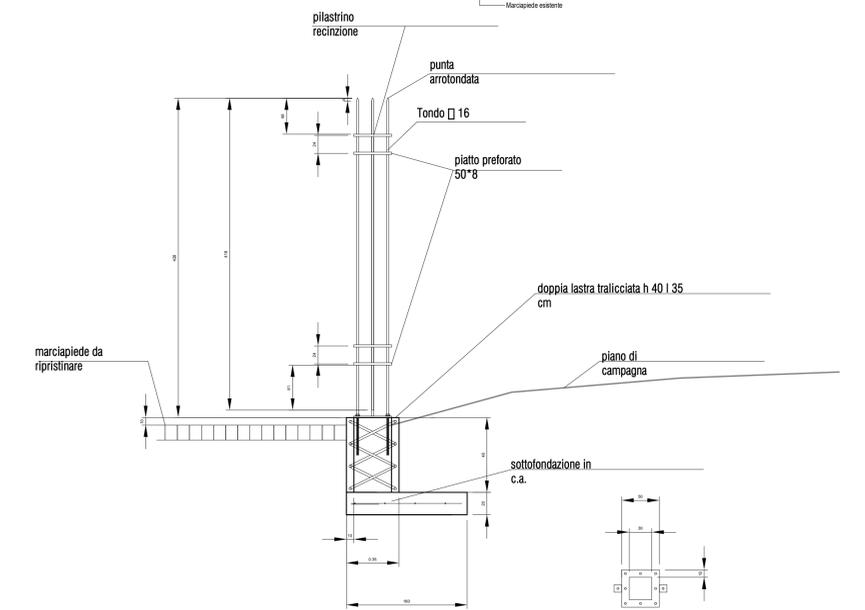

PARTICOLARE SEZIONE SU PILASTRO

Scala 1 : 20

PARTICOLARE PIASTRA