



### RIQUALIFICAZIONE DEL PARCO FALCONE BORSELLINO PROGETTO DI RIGENERAZIONE URBANA

Intervento per il miglioramento della qualità del decoro urbano e la promozione di attività culturali ed educative  
CUP: B27H20013280006

PNRR MISSIONE 5 COMPONENTE C2 - INVESTIMENTO 2.1

PERIZIA DI VARIANTE / MODIFICA NON SOSTANZIALE

Elaborato C/07

Planimetria Generale con indicazione dei nuovi accessi carrabili e pedonali

Progettisti e Direzione Lavori  
Di Girolamo Engineering Srl

**IIDIGE**  
GIROLAMO ENGINEERING



Impresa

Conscoop | Edilcasa soc. coop. | ATS Monte Maggiore soc. coop.

**Conscoop**  
CONSORZIO FRA COOPERATIVE DI PRODUZIONE E LAVORO SOCIETÀ COOPERATIVA


**EDI CASA**

**A.T.S. Monte Maggiore**

Dirigente del Servizio. Rup  
Arch. Micol Ayuso

SERVIZIO DECORO, QUALITÀ URBANA E BELLEZZA. BENI COMUNI

Piazza del Popolo I, 04100 Latina (LT) servizio.decoro@comune.latina.it\_protocollo@pec.comune.latina.it

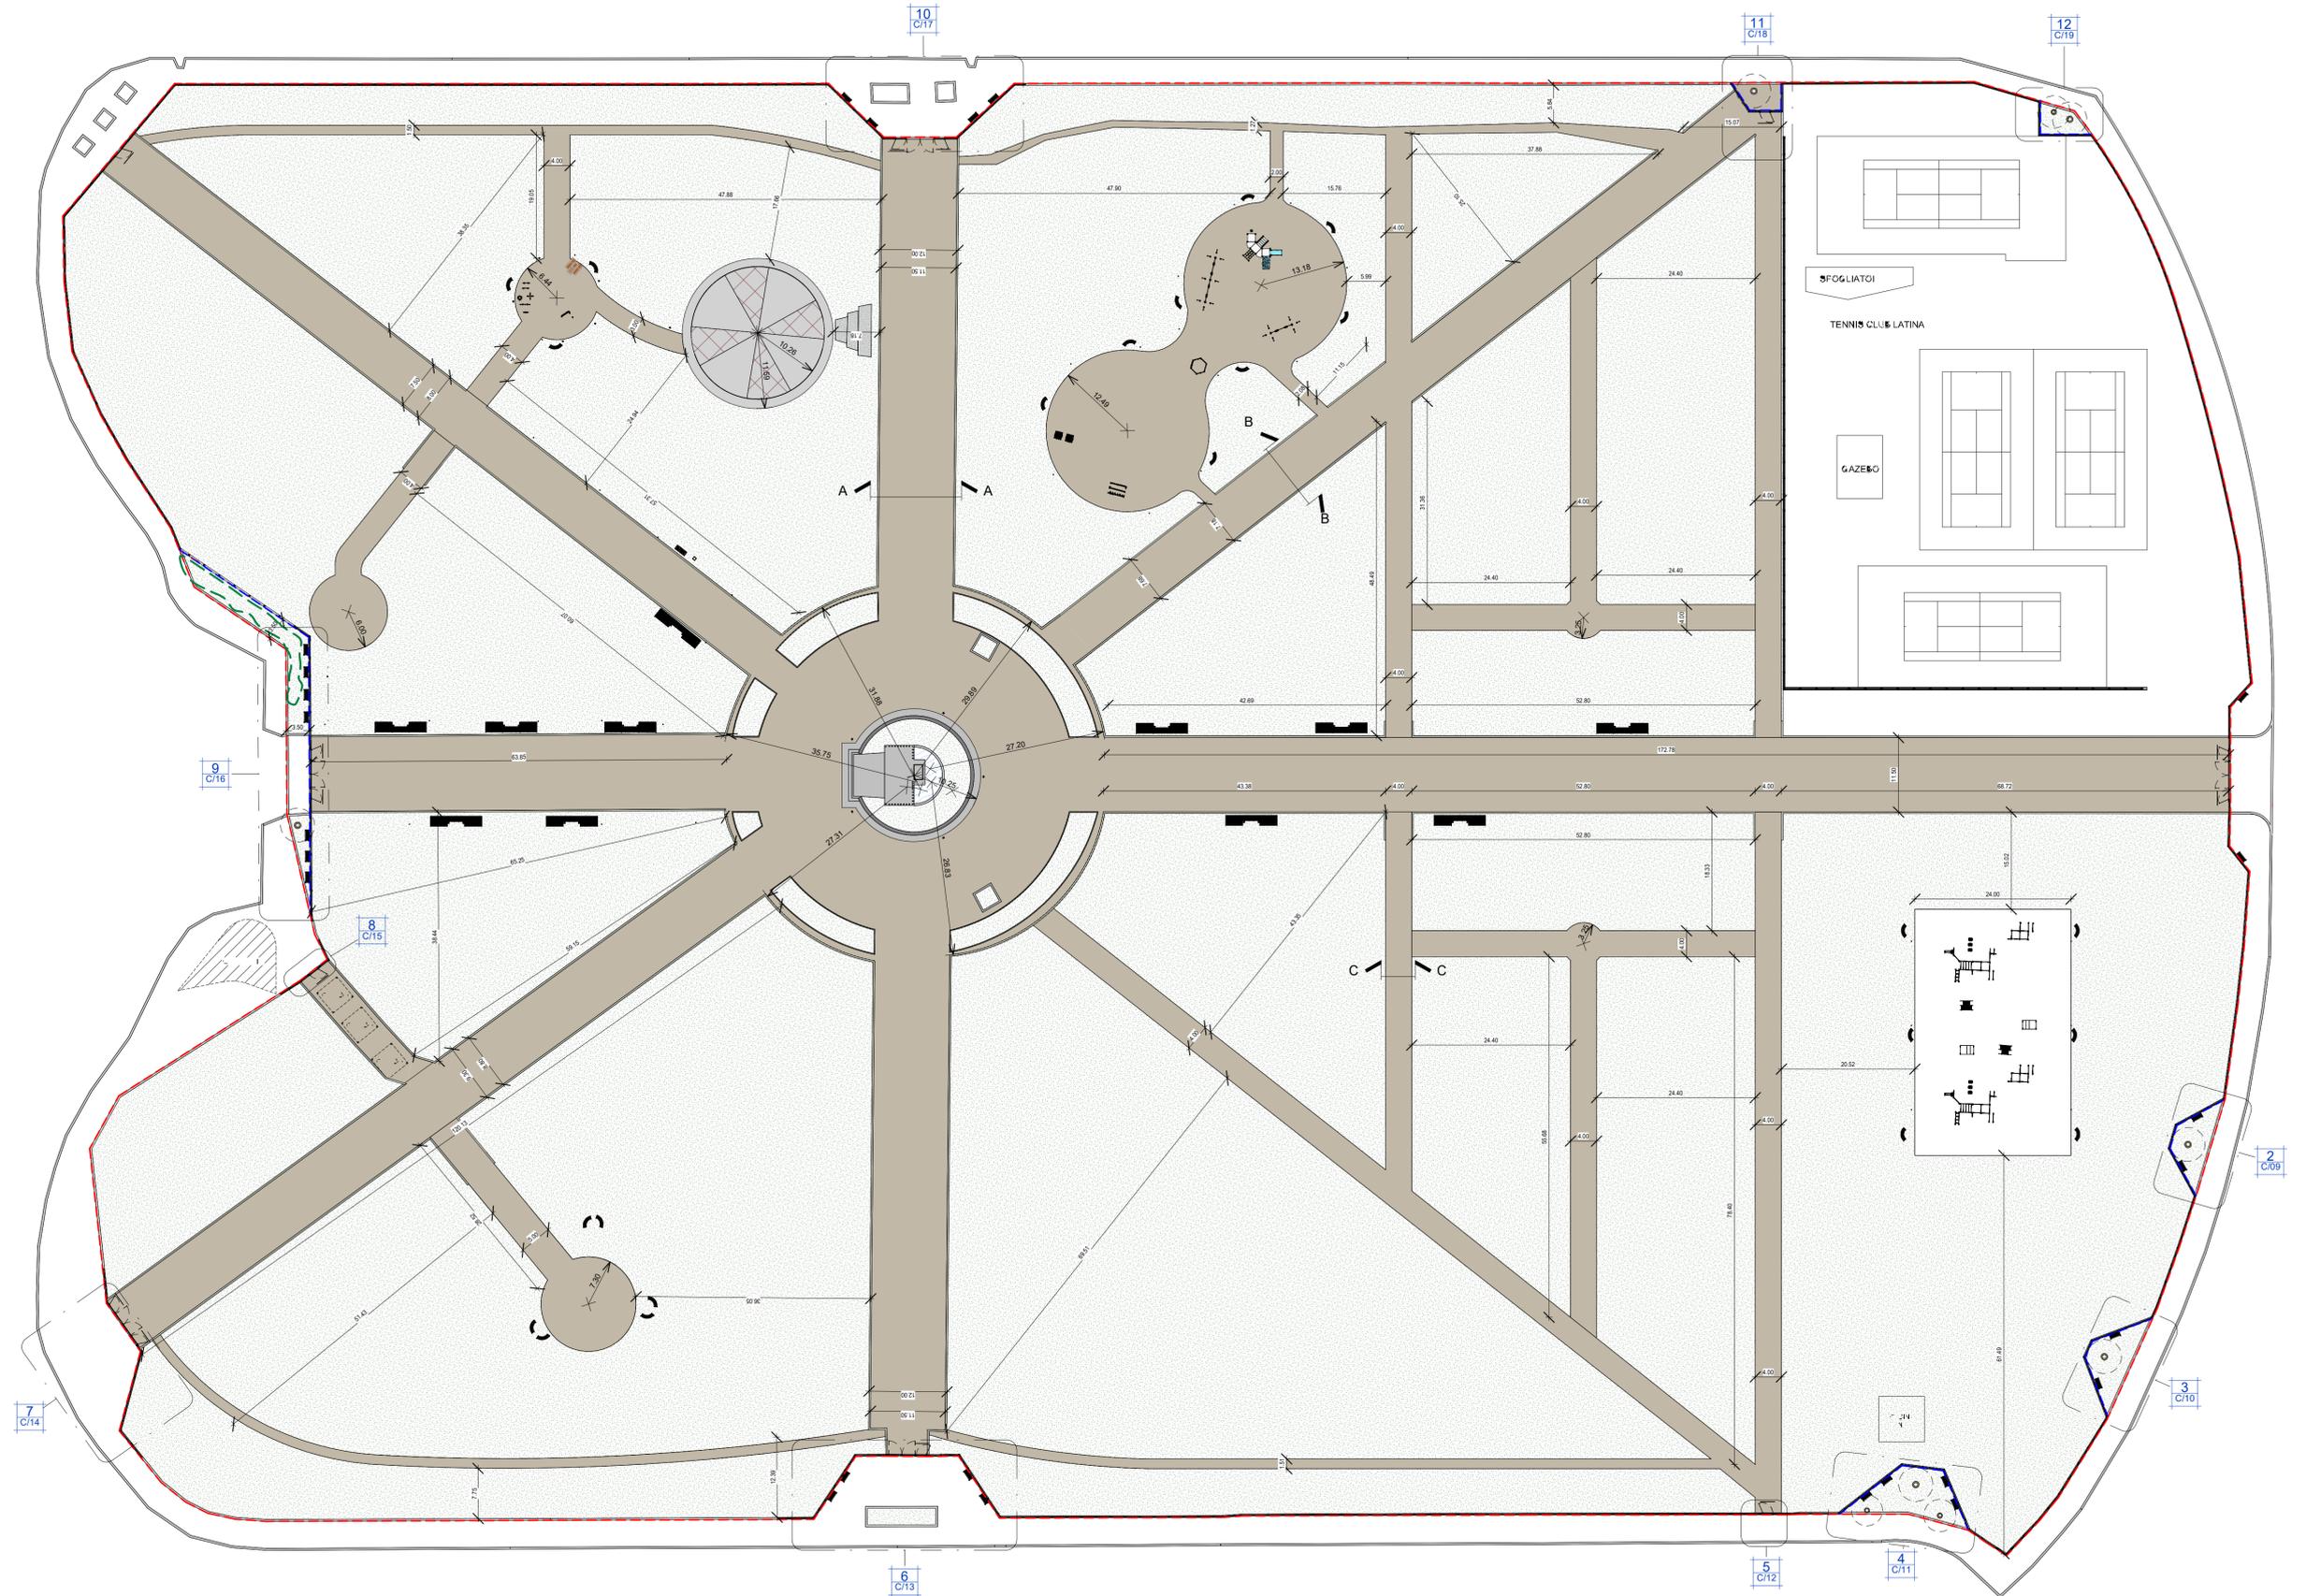

PLANIMETRIA GENERALE- INTERVENTO scala 1:500