



PROSPETTO NORD-OVEST sc. 1:50

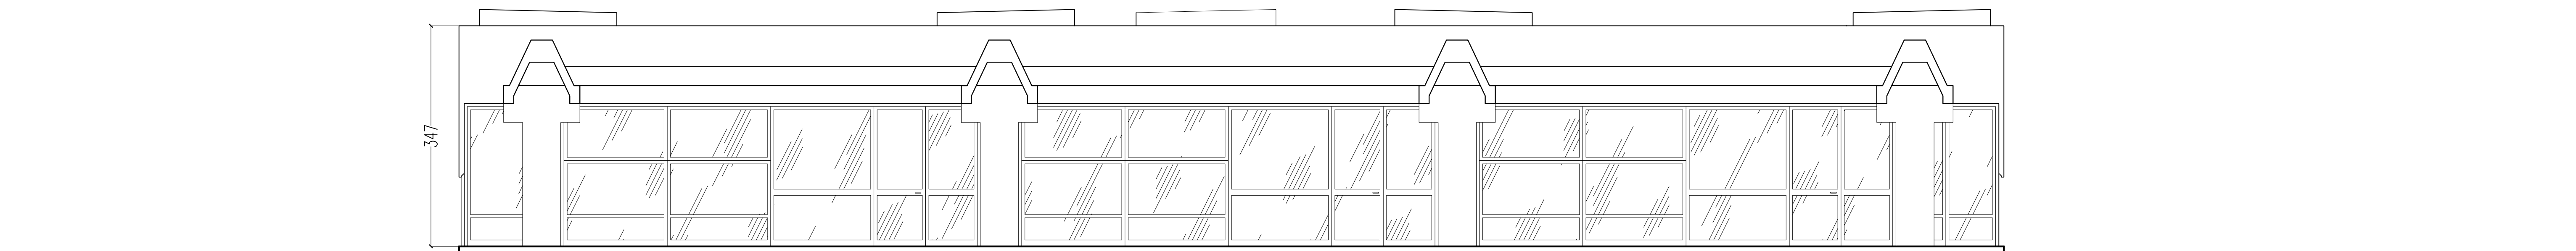

PROSPETTO SUD-OVEST sc. 1:50



PROSPETTO SUD-EST sc. 1:50

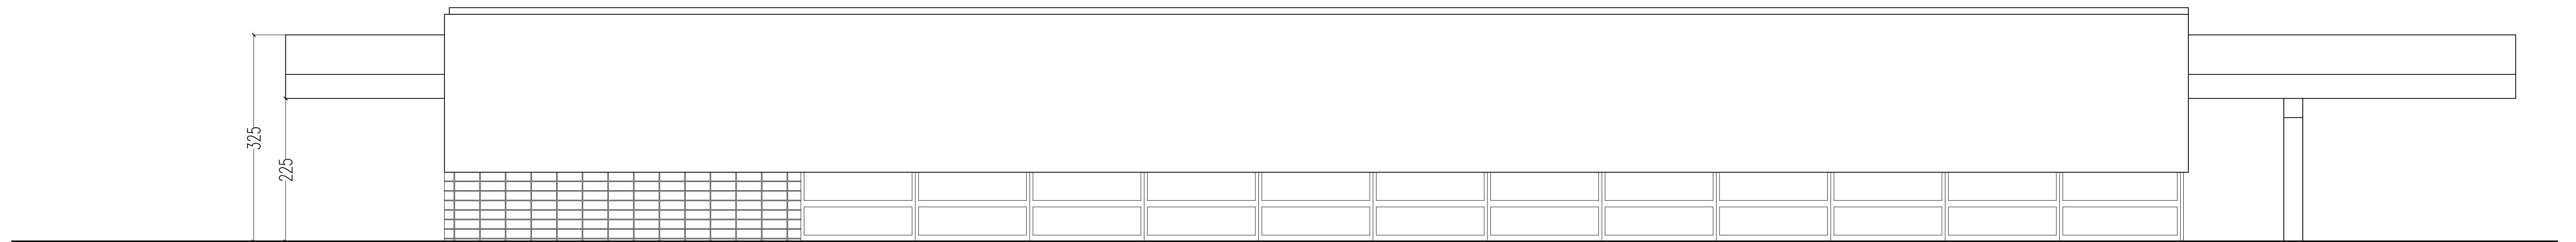

PROSPETTO NORD-EST sc. 1:50



**RIQUALIFICAZIONE DELL' "EX SCUOLA MATERNA" di Via Milazzo**

**PROGETTO DI RIGENERAZIONE URBANA**

Intervento di manutenzione per il riuso e rifunzionalizzazione per nuova destinazione a spazio di interesse pubblico.

CUP: B27H21001400006

PNRR MISSIONE 5 COMPONENTE C2 - INVESTIMENTO 2.1

PROGETTO DEFINITIVO

**Tavola DA 12  
PROSPETTI ANTE OPERAM**

Scala 1:50

Progettisti

**Arch. Fabio Scalzi**

Dirigente del Servizio, Rup

**Arch. Micol Ayuso**