COMUNE DI LATINA

VARIANTE URBANISTICA P.P.E. BORGO SABOTINO

(Determina 201/2013 del 13/08/2013)

Progettisti:

Arch. Giuseppe Bove
via Corridi, 02 04100 LATINA

Arch. Silvano Manzan
via Don Vincenzo Onorati, 27 04100 LATINA

Collaboratori:

Arch. Simone Bove
via Corridi, 02 04100 LATINA

TAVOLA 13

SCHEMA RETE FOGNANTE **Scala 1:2000**

Data	08/10/2020
Aggiornamento	31/07/2024
Codice	tav_09
File	tav_09_20040930_Tav_13-14-15_Rete Sottoservizi
Plot Style	
Formato	
Scala	1:2000

LEGENDA
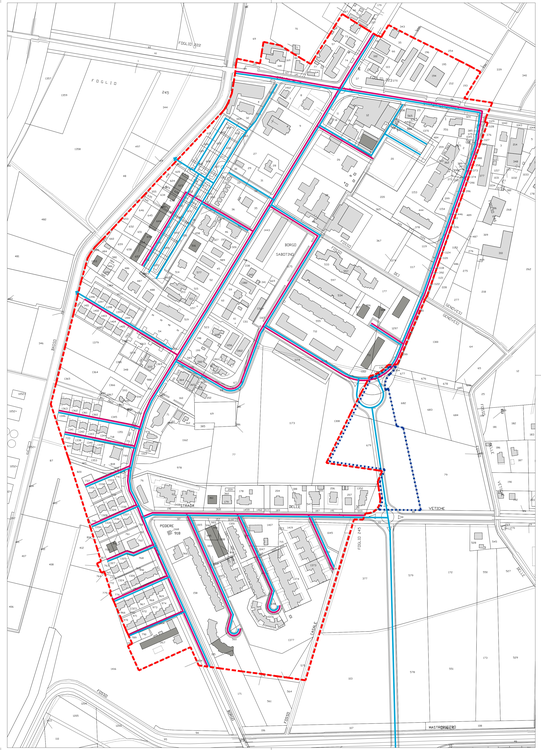
- LIMITE DI COMPRENSORIO
- AMPLIAMENTO DI COMPRENSORIO
- RETE ACQUE NERE
- RETE ACQUE METEORICHE