



PROSPETTO POST OPERAM NORD-OVEST sc. 1:50

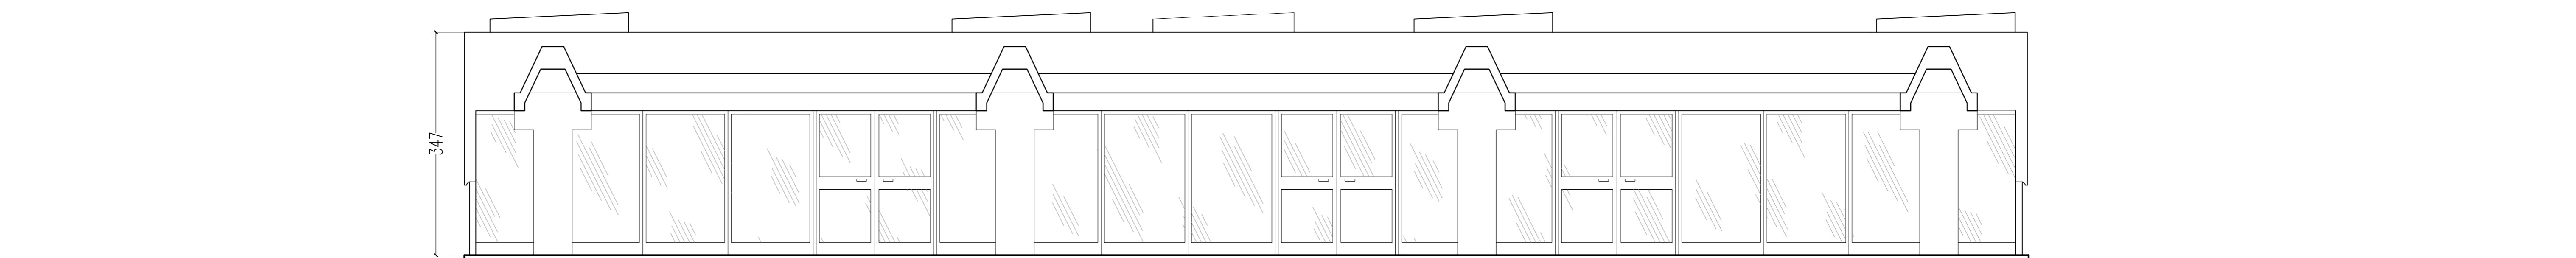


PROSPETTO POST OPERAM SUD-OVEST sc. 1:50



PROSPETTO POST OPERAM SUD-EST sc. 1:50

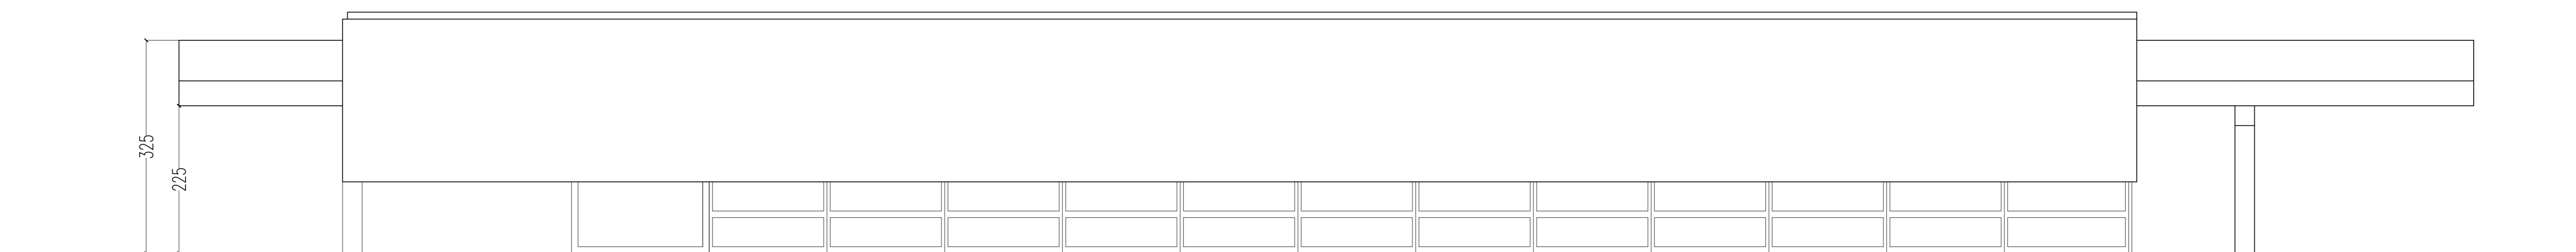

PROSPETTO POST OPERAM NORD-EST sc. 1:50

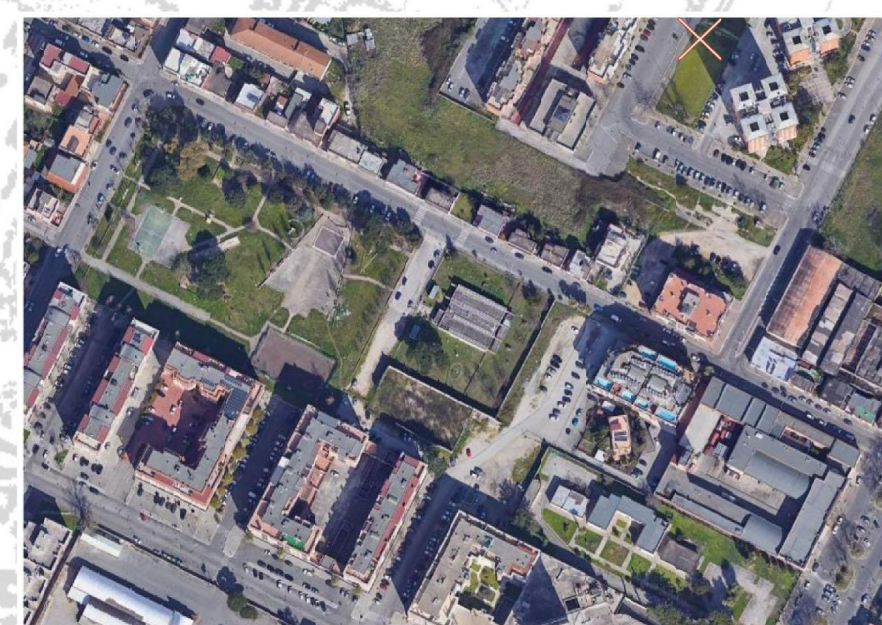

RIQUALIFICAZIONE DELL' "EX SCUOLA MATERNA" di Via Milazzo

PROGETTO DI RIGENERAZIONE URBANA

Intervento di manutenzione per il riuso e rifunzionalizzazione per nuova destinazione a spazio di interesse pubblico.
CUP: B27H21001400006

PNRR MISSIONE 5 COMPONENTE C2 - INVESTIMENTO 2.1

PROGETTO DEFINITIVO

**Tavola DA 13
PROSPETTI POST OPERAM**

Scala 1:50

Progettisti

Arch. Fabio Scalzi

Dirigente del Servizio, Rup

Arch. Micol Ayuso