




SEZIONE X-X ANTE OPERAM sc. 1:50

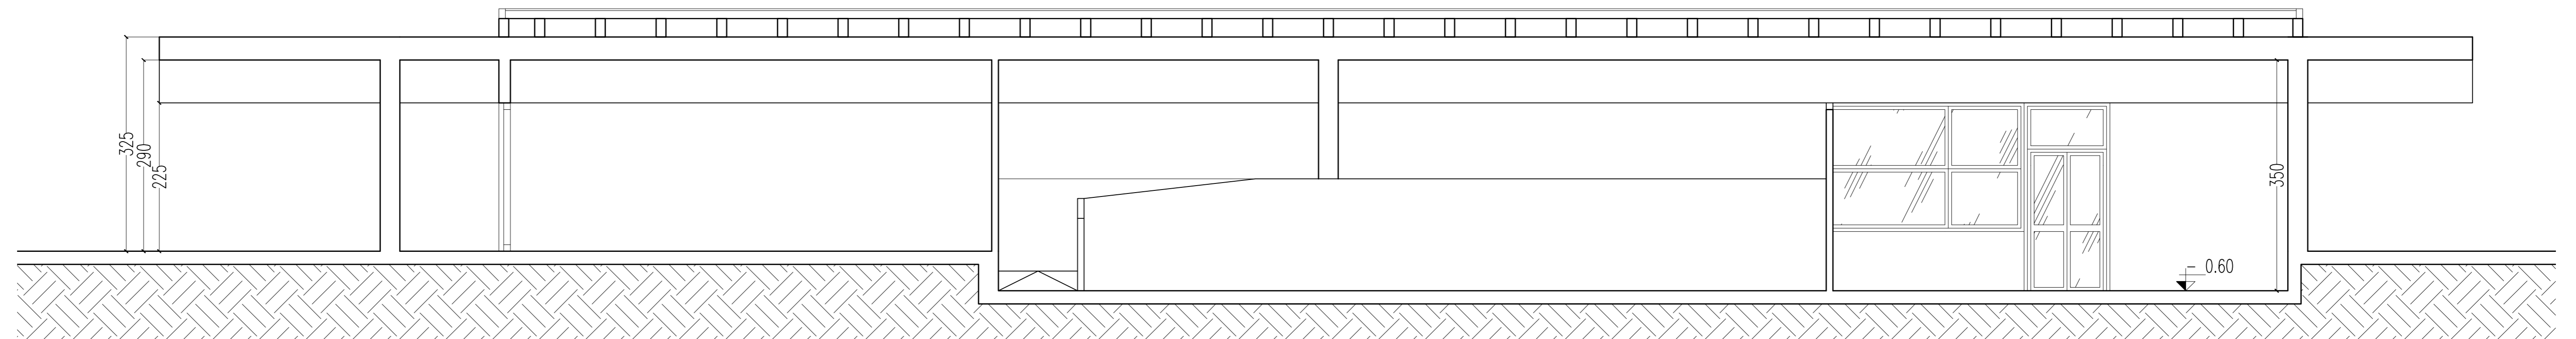

SEZIONE Y-Y ANTE OPERAM sc. 1:50

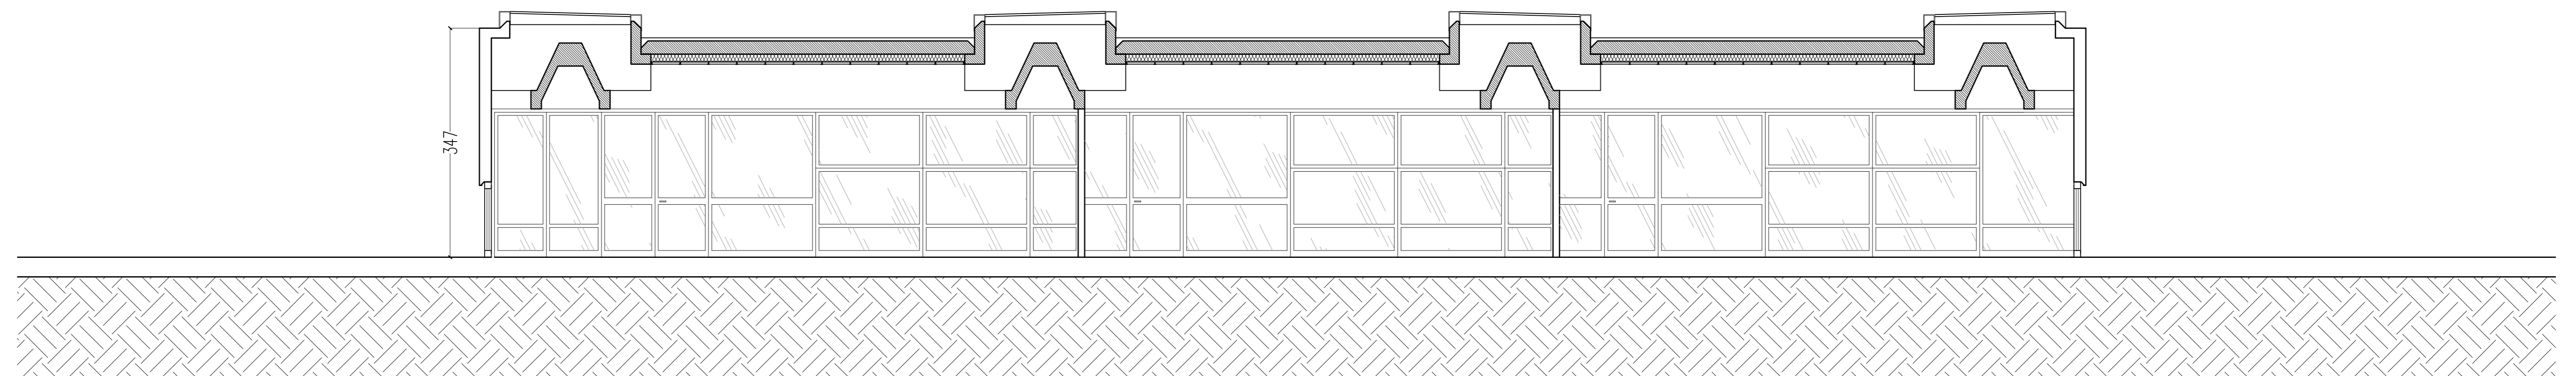

SEZIONE W-W ANTE OPERAM sc. 1:50

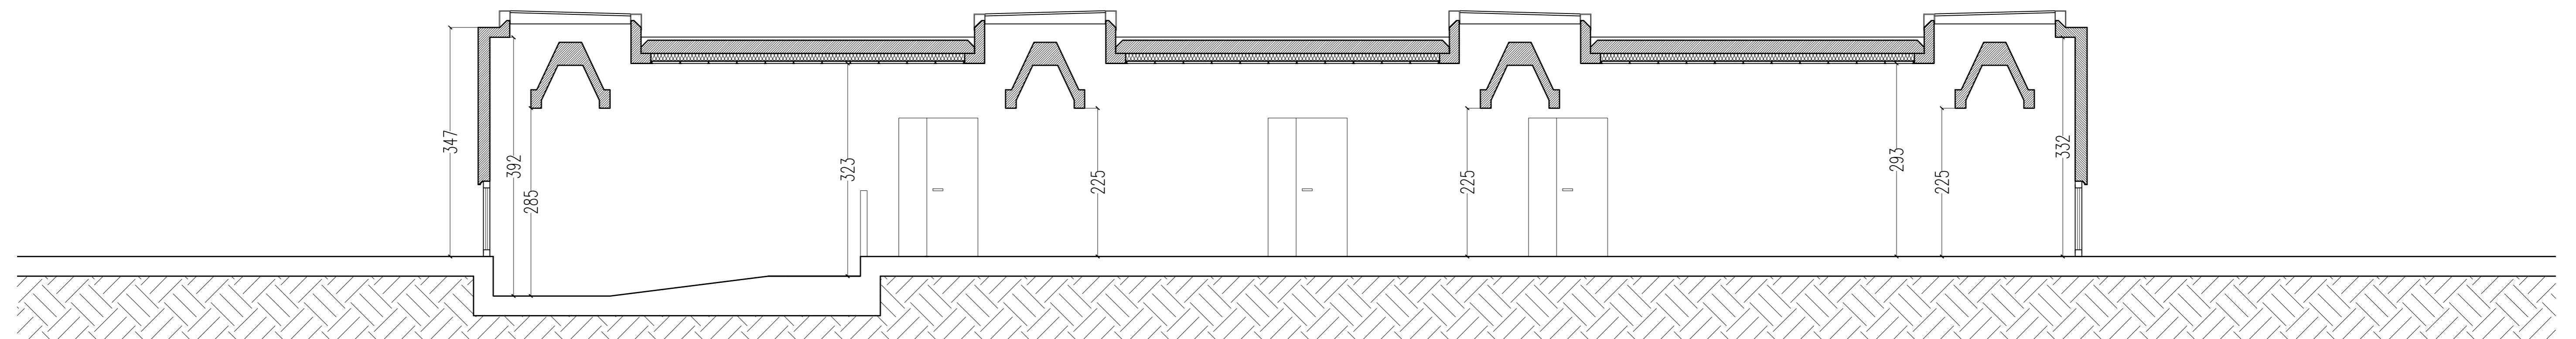

SEZIONE Z-Z ANTE OPERAM sc. 1:50



RIQUALIFICAZIONE DELL' "EX SCUOLA MATERNA" di Via Milazzo

PROGETTO DI RIGENERAZIONE URBANA

Intervento di manutenzione per il riuso e rifunzionalizzazione per nuova destinazione a spazio di interesse pubblico.
 CUP: B27H21001400006
 PNRR MISSIONE 5 COMPONENTE C2 - INVESTIMENTO 2.1

PROGETTO DEFINITIVO

Tavola DA 14 SEZIONI ANTE OPERAM

Scala 1:50

Progettisti
Arch. Fabio Scalzi

Dirigente del Servizio, Rup
Arch. Micol Ayuso