COMUNE DI LATINA

VARIANTE URBANISTICA P.P.E. BORGO SABOTINO

(Determina 201/2013 del 13/08/2013)

Progettisti:

Arch. Giuseppe Bove
via Cornelio, 152 04100 LATINA

Arch. Silvano Manzan
via Don Vincenzo Onorati, 27 04100 LATINA

Collaboratori:

Arch. Simone Bove
via Cornelio, 152 04100 LATINA

TAVOLA 09

ZONIZZAZIONE E DESTINAZIONI D'USO Scala 1:2000

Data	23/01/2019
Aggiornamento	31/07/2024
Codice	tav_09
File tv_09_2024ft10_rev_06_Zonizzazione e Destinazioni	
Plot Date	
Formato	
Scala	1: 2000

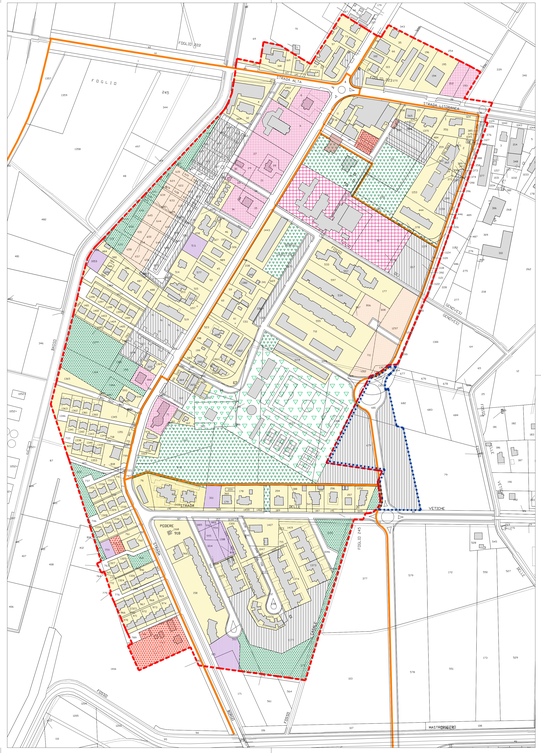
VIA DI FOGLIANO
FOGLIANO
VIA DI FOGLIANO
VIA DI FOGLIANO
VIA DI