




SEZIONE X-X POST OPERAM sc. 1:50

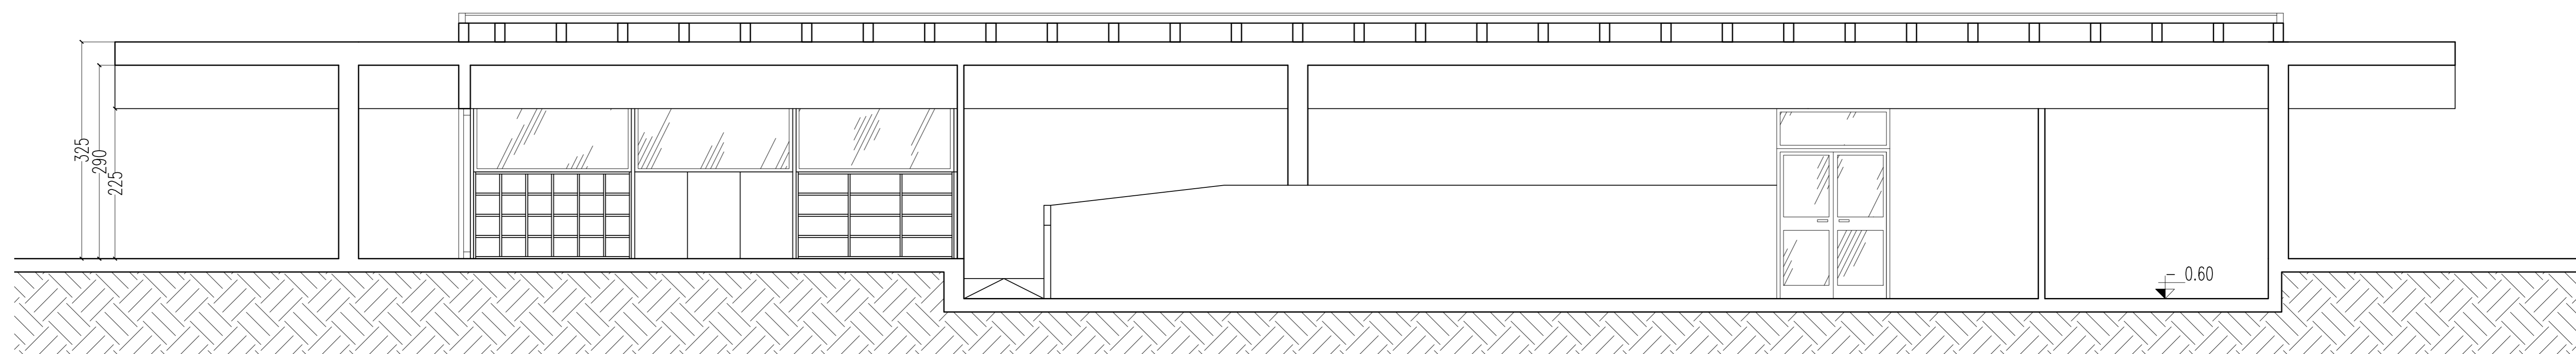


SEZIONE Y-Y POST OPERAM sc. 1:50

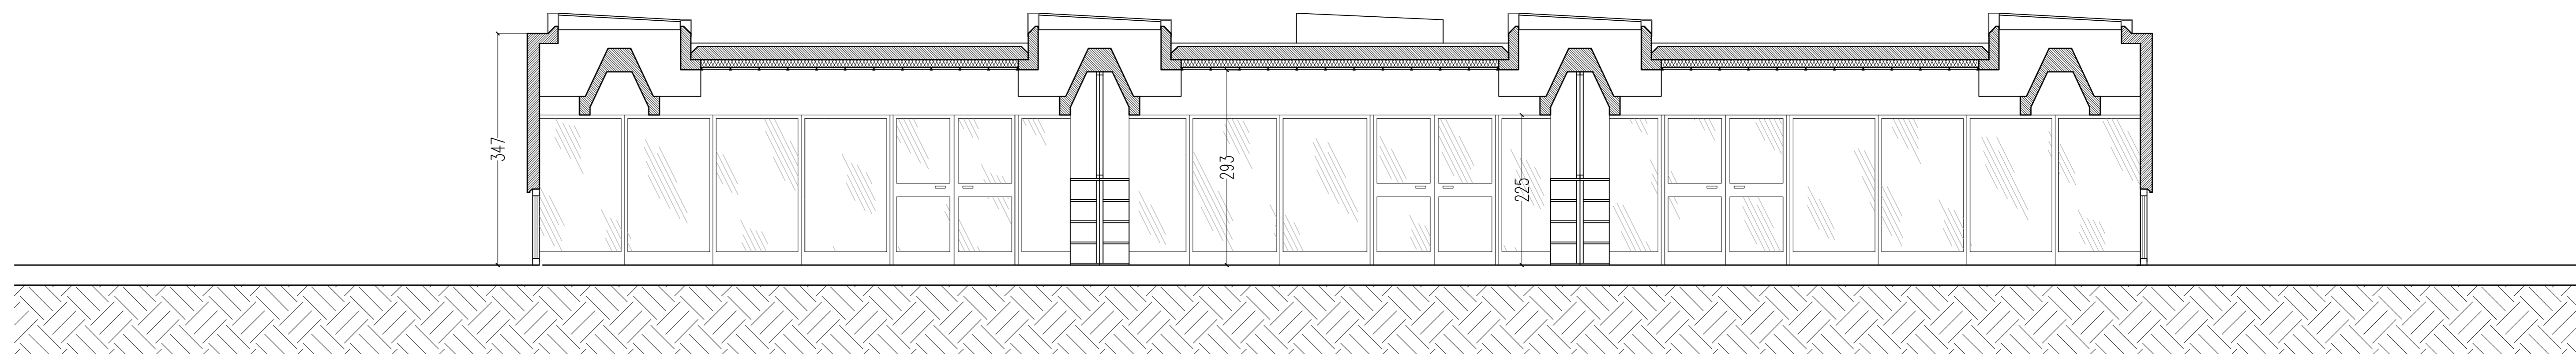

SEZIONE W-W POST OPERAM sc. 1:50

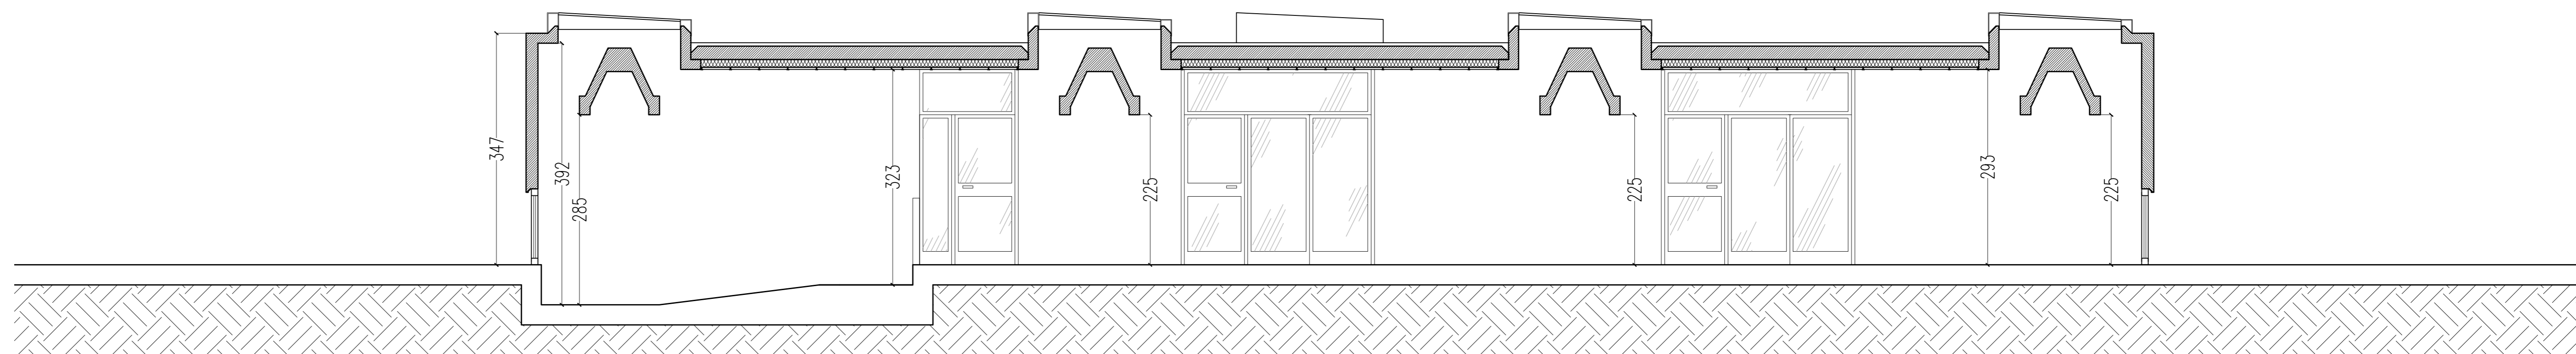

SEZIONE Z-Z POST OPERAM sc. 1:50

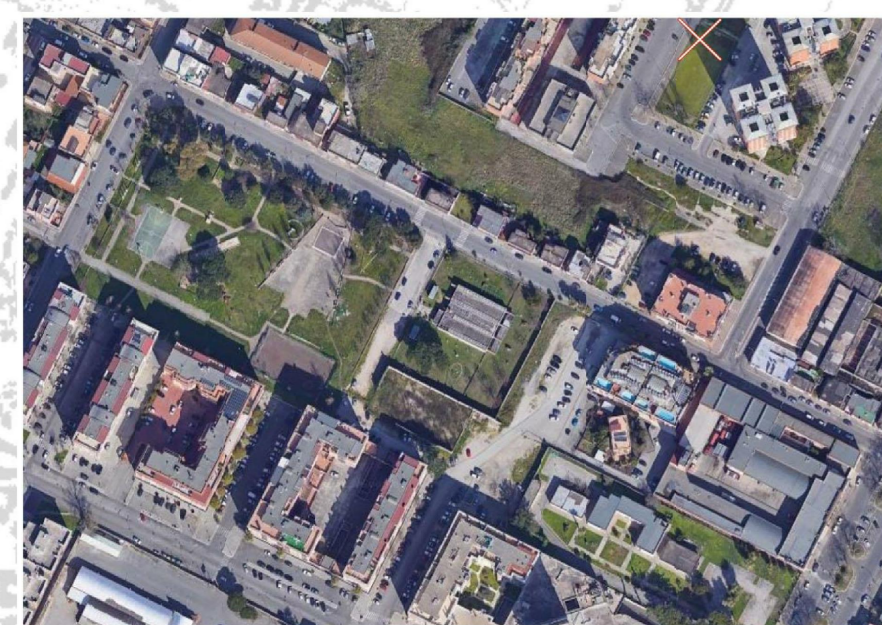

RIQUALIFICAZIONE DELL' "EX SCUOLA MATERNA" di Via Milazzo

PROGETTO DI RIGENERAZIONE URBANA

Intervento di manutenzione per il riuso e rifunzionalizzazione per nuova destinazione a spazio di interesse pubblico.
CUP: B27H21001400006

PNRR MISSIONE 5 COMPONENTE C2 - INVESTIMENTO 2.1

PROGETTO DEFINITIVO

Tavola DA 15 SEZIONI POST OPERAM

Scala 1:50

Progettisti

Arch. Fabio Scalzi

Dirigente del Servizio, Rup

Arch. Micol Ayuso