



RIQUALIFICAZIONE DEL PARCO FALCONE BORSELLINO

PROGETTO DI RIGENERAZIONE URBANA

Intervento per il miglioramento della qualità del decoro urbano e la promozione di attività culturali ed educative"

CUP: B27H20013280006

PNRR MISSIONE 5 COMPONENTE C2 - INVESTIMENTO 2.1

PERIZIA DI VARIANTE / MODIFICA NON SOSTANZIALE

Elaborato C/13

Dettagli costruttivi recinzione e ingressi - Particolare 6

Progettisti e Direzione Lavori
Di Girolamo Engineering Srl

IIDIGE
INGEGNERIA



Impresa
Conscop | Edilcasa soc. coop. | ATS Monte Maggiore soc. coop.


Conscop
CONSORZIO FRA COOPERATIVE
DI RICOSSIONE E LAVORO
SOCIETÀ COOPERATIVA

EDI.CASA

A.T.S. Monte Maggiore


Dirigente del Servizio. Rup
Arch. Micol Ayuso

SERVIZIO DECORO, QUALITÀ URBANA E BELLEZZA, BENI COMUNI
Piazza del Popolo 1, 04100 Latina (LT) servizio.decoro@comune.latina.it_protocollo@pec.comune.latina.it

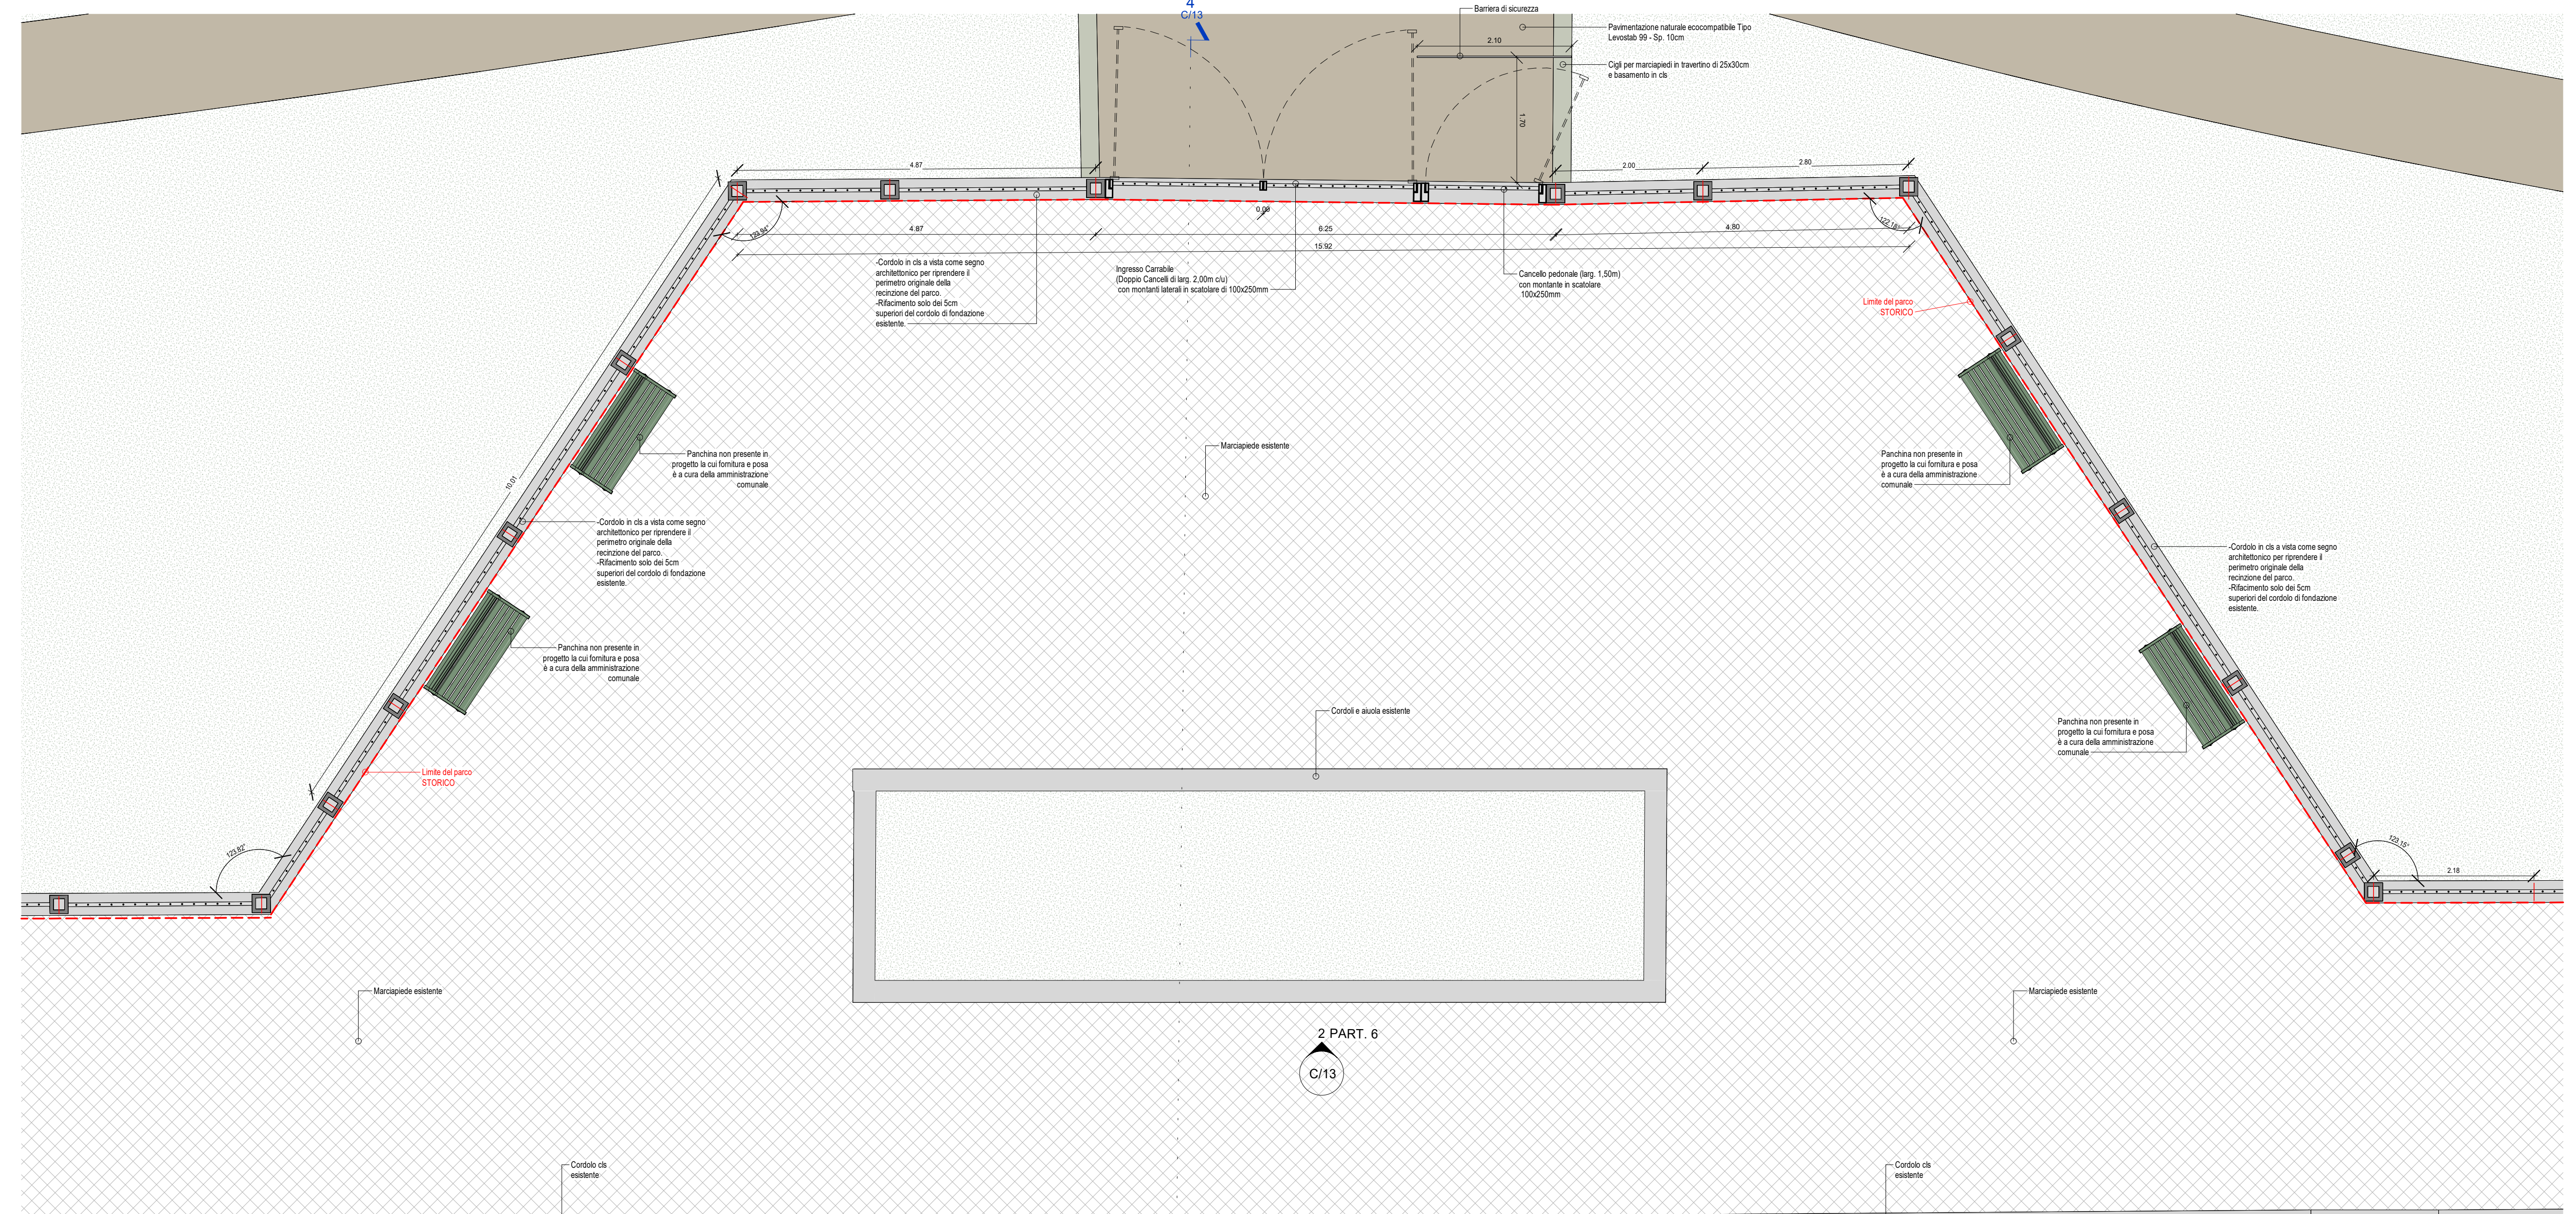


PIANTA - PARTICOLARE 6

Scala 1 : 50

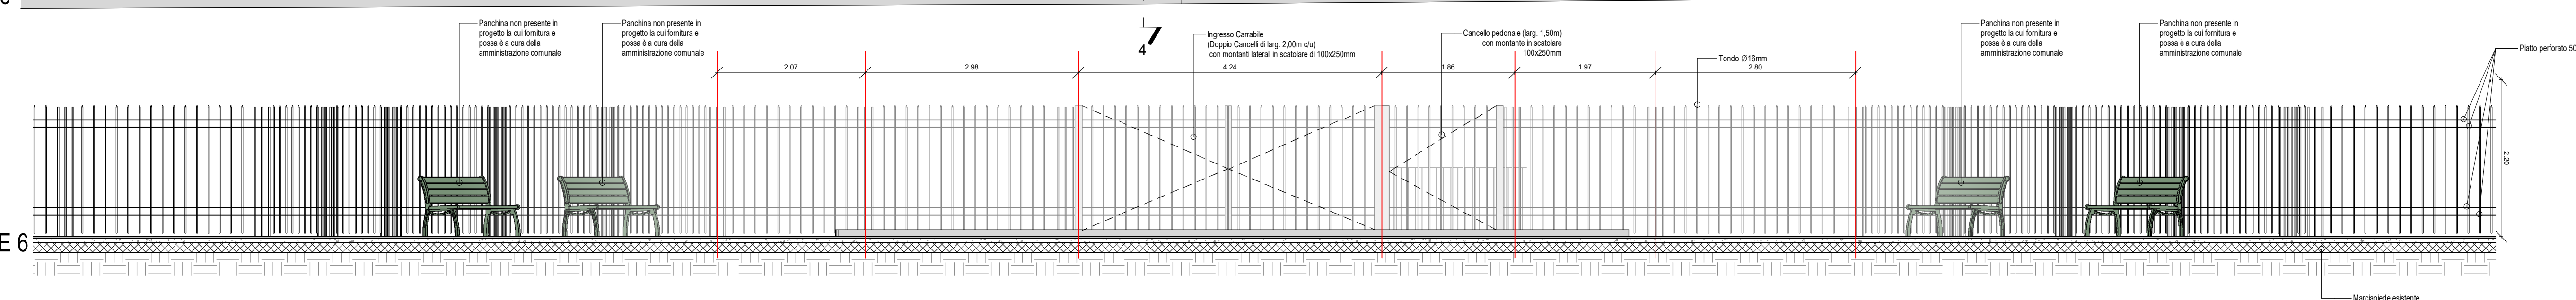

PROSPETTO LATO STRADA - PARTICOLARE 6


Scala 1 : 50

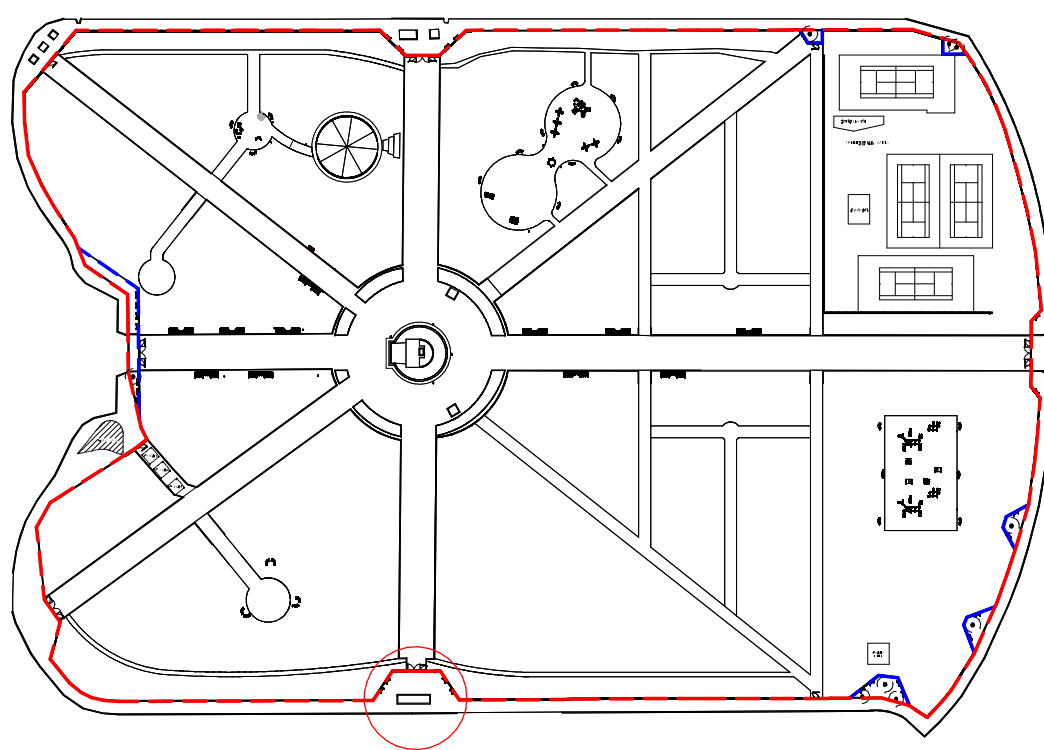

PARTICOLARE 6

Keyplan Part.6

Scala 1 : 2500

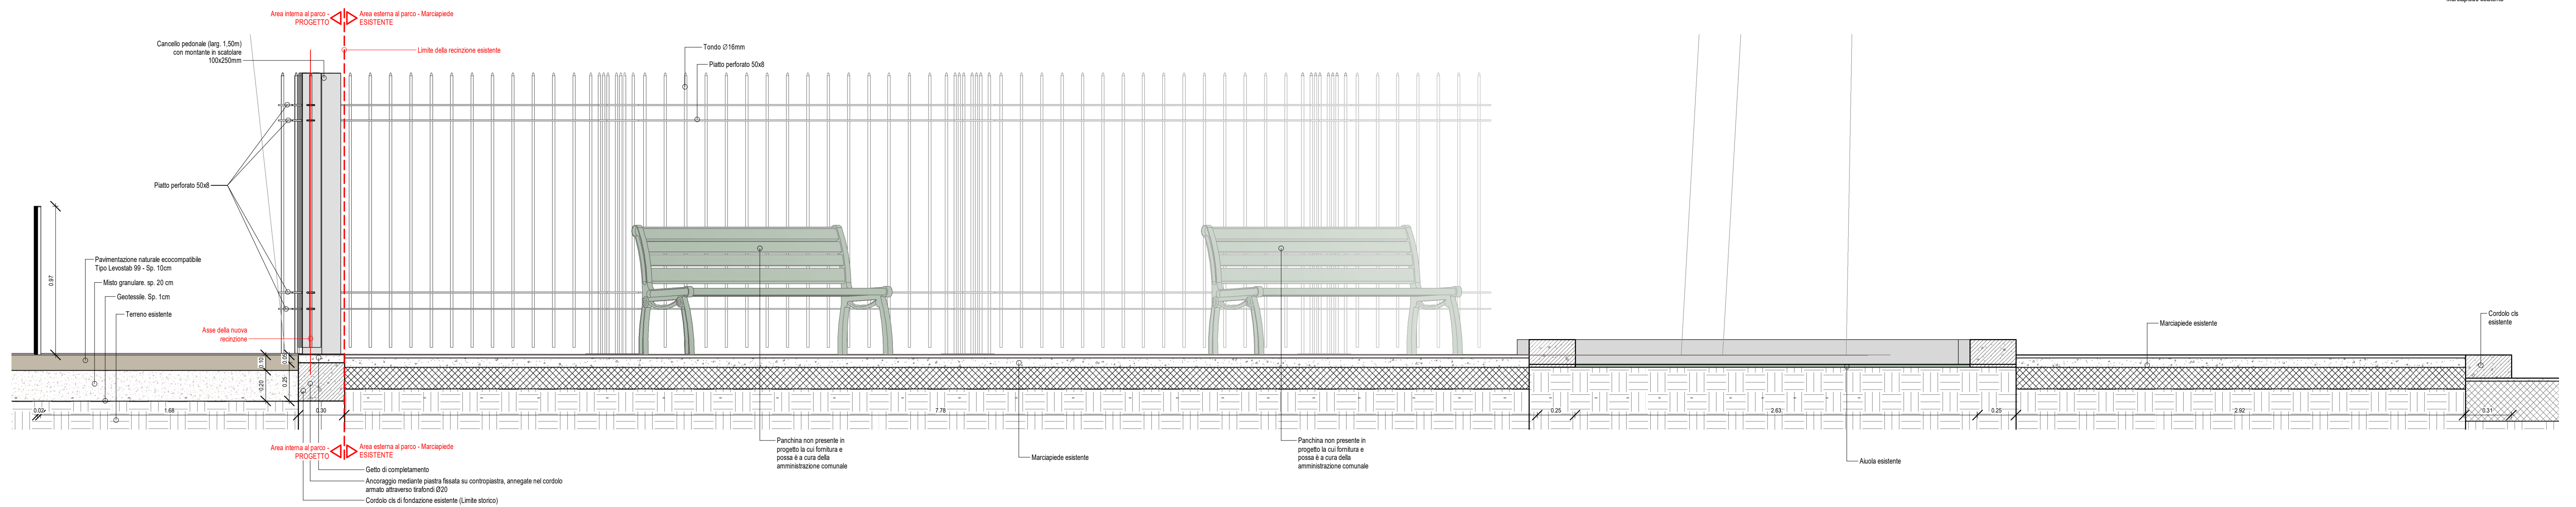

SEZIONE A-A' - PARTICOLARE 6

Scala 1 : 20