



RIQUALIFICAZIONE DEL PARCO FALCONE BORSELLINO

PROGETTO DI RIGENERAZIONE URBANA

Intervento per il miglioramento della qualità del decoro urbano e la promozione di attività culturali ed educative"

CUP: B27H20013280006

PNRR MISSIONE 5 COMPONENTE C2 - INVESTIMENTO 2.1

PERIZIA DI VARIANTE / MODIFICA NON SOSTANZIALE

Elaborato C/12

Dettagli costruttivi recinzione e ingressi - Particolare 5

Progettisti e Direzione Lavori Di Girolamo Engineering Srl

IIDIGE DI GIROLAMO ENGINEERING



Impresa


Concoop | Edilcasa soc. coop. | ATS Monte Maggiore soc. coop.

CONSORZIO FRA COOPERATIVE DI PRODUZIONE E LAVORO SOCIETÀ COOPERATIVA

EDI CASA


A.T.S. Monte Maggiore

Dirigente del Servizio. Rup Arch. Micol Ayuso

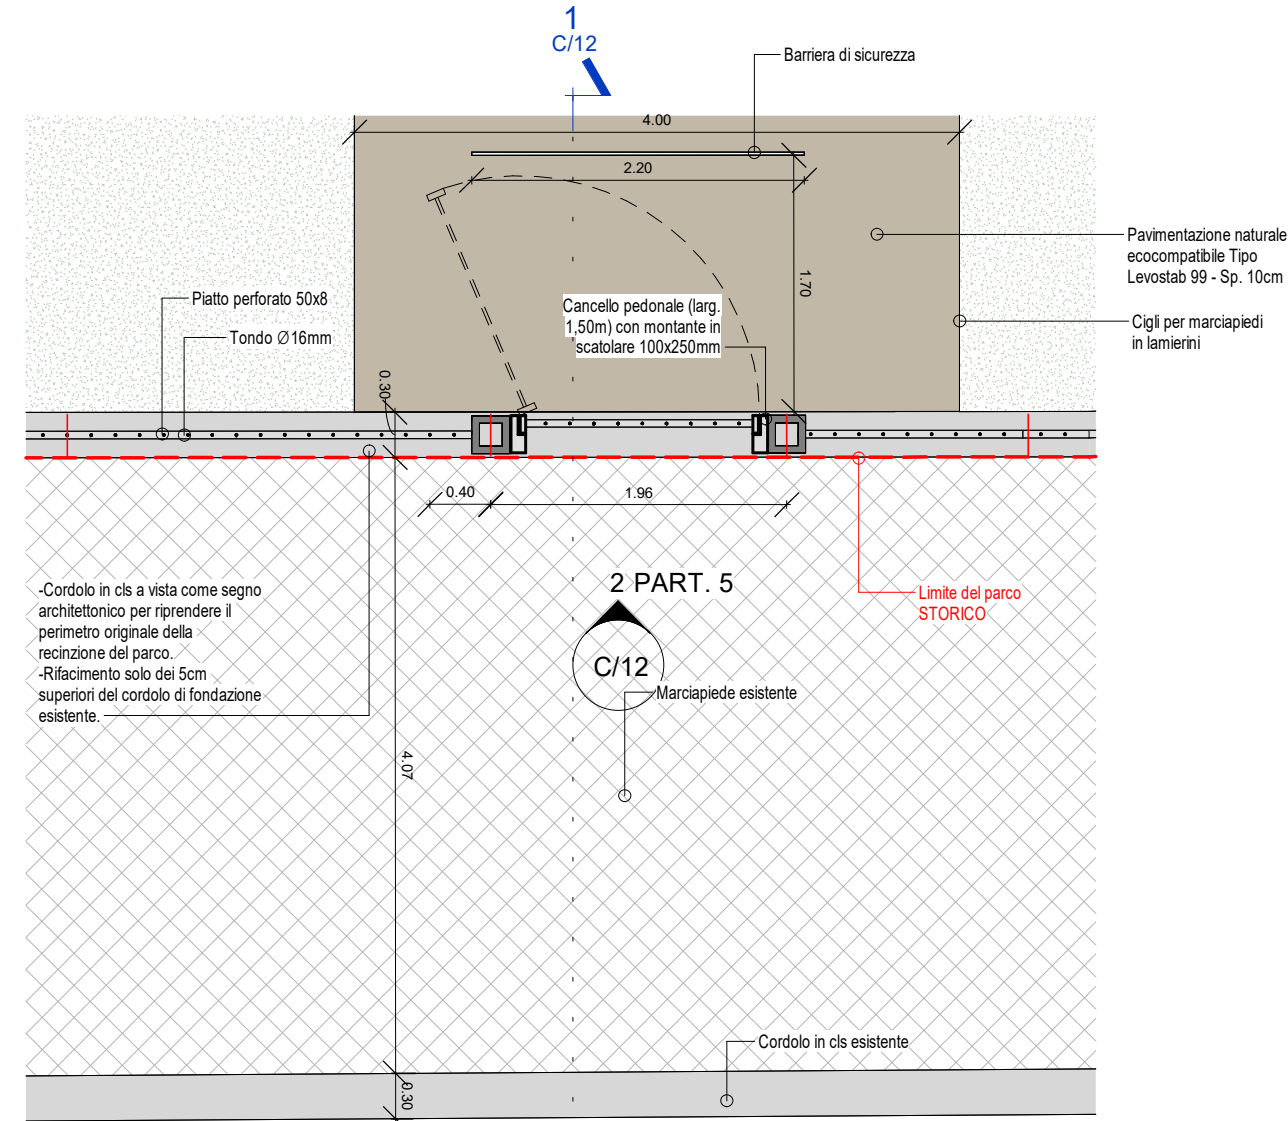


PIANTA - PARTICOLARE 5

Scala 1 : 50

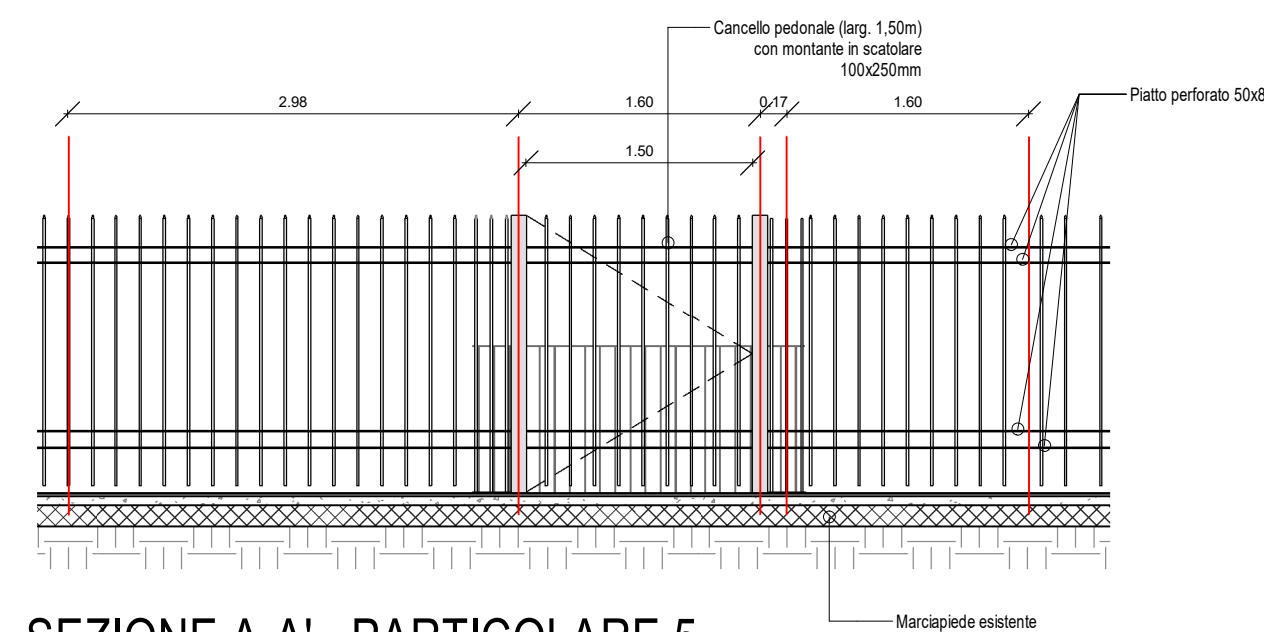


SEZIONE A-A' - PARTICOLARE 5

Scala 1 : 50

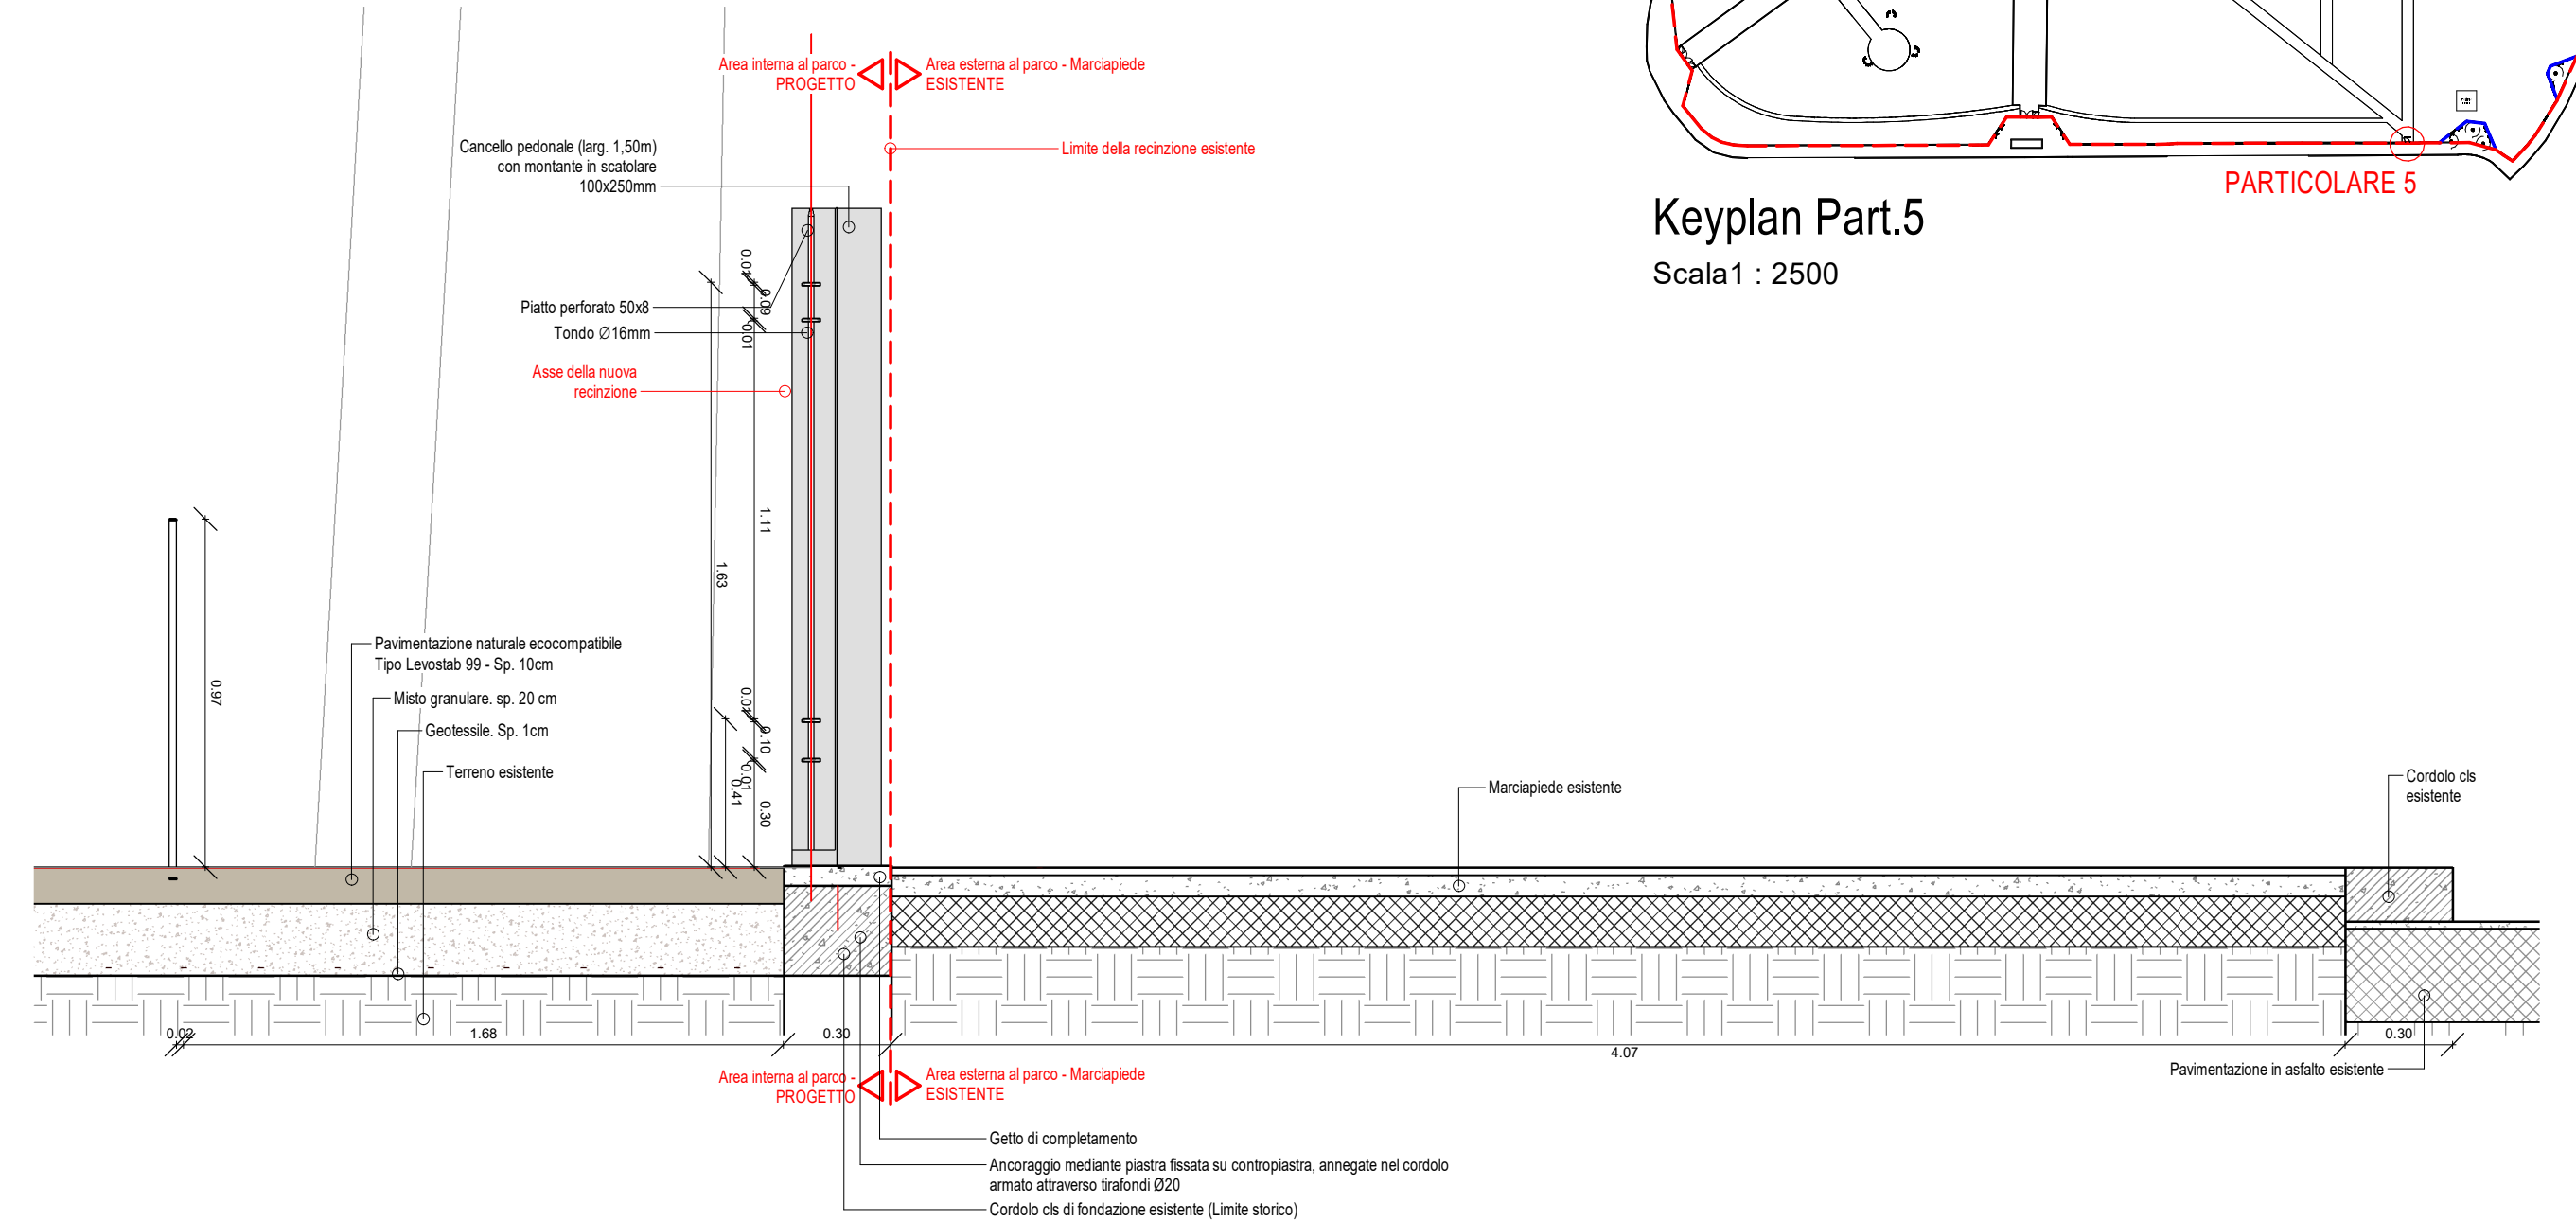

SEZIONE A-A' - PARTICOLARE 5

Scala 1 : 20

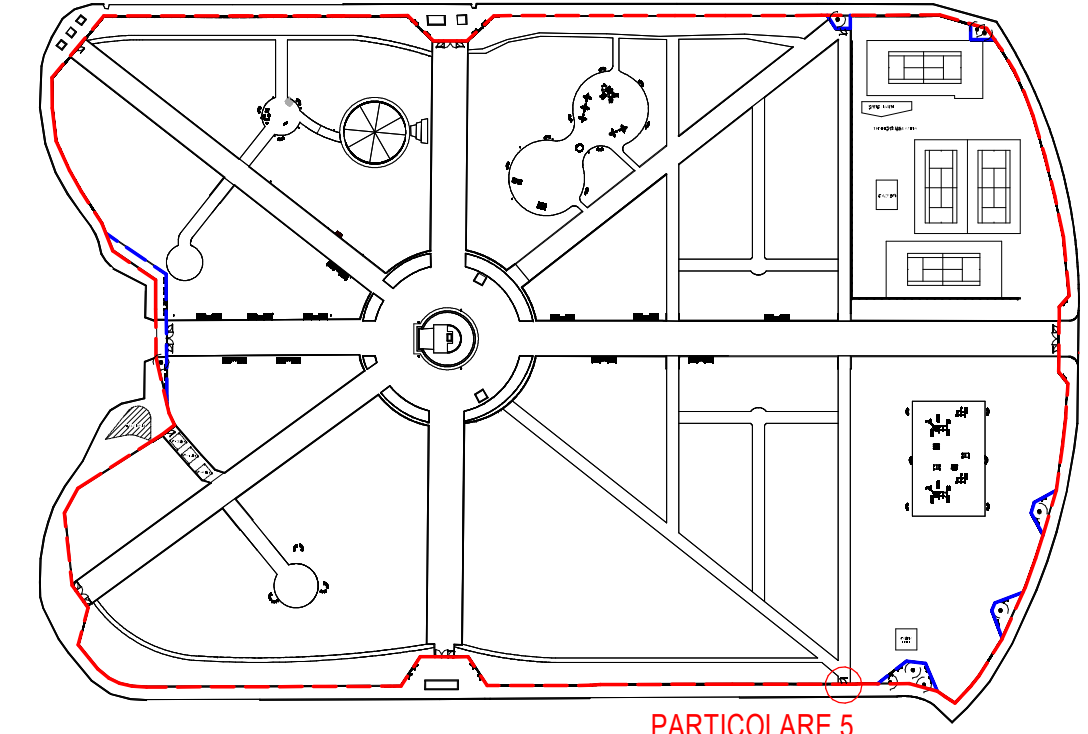

Keyplan Part.5

Scala 1 : 2500