

RIQUALIFICAZIONE DELL' "EX SCUOLA MATERNA" di Via Milazzo

PROGETTO DI RIGENERAZIONE URBANA

Intervento di manutenzione per il riuso e rifunionalizzazione per nuova destinazione a spazio di interesse pubblico
CUP B27H21001400006

PNRR MISSIONE 5 COMPONENTE C2 - INVESTIMENTO 2.1


PROGETTO DEFINITIVO

**Tavola DA05
PLANIMETRIA GENERALE POST OPERAM**
Scala 1:200

Progettisti
Arch. Fabio Scalzi

Dirigente del Servizio, Rup
Arch. Micol Ayuso

SERVIZIO DECORO, QUALITA' URBANA E BELLEZZA - BENI COMUNI
Piazza del Popolo 1, 04100 Latina (LT) - servizio.decoro@comune.latina.it - protocollo@pec.comune.latina.it

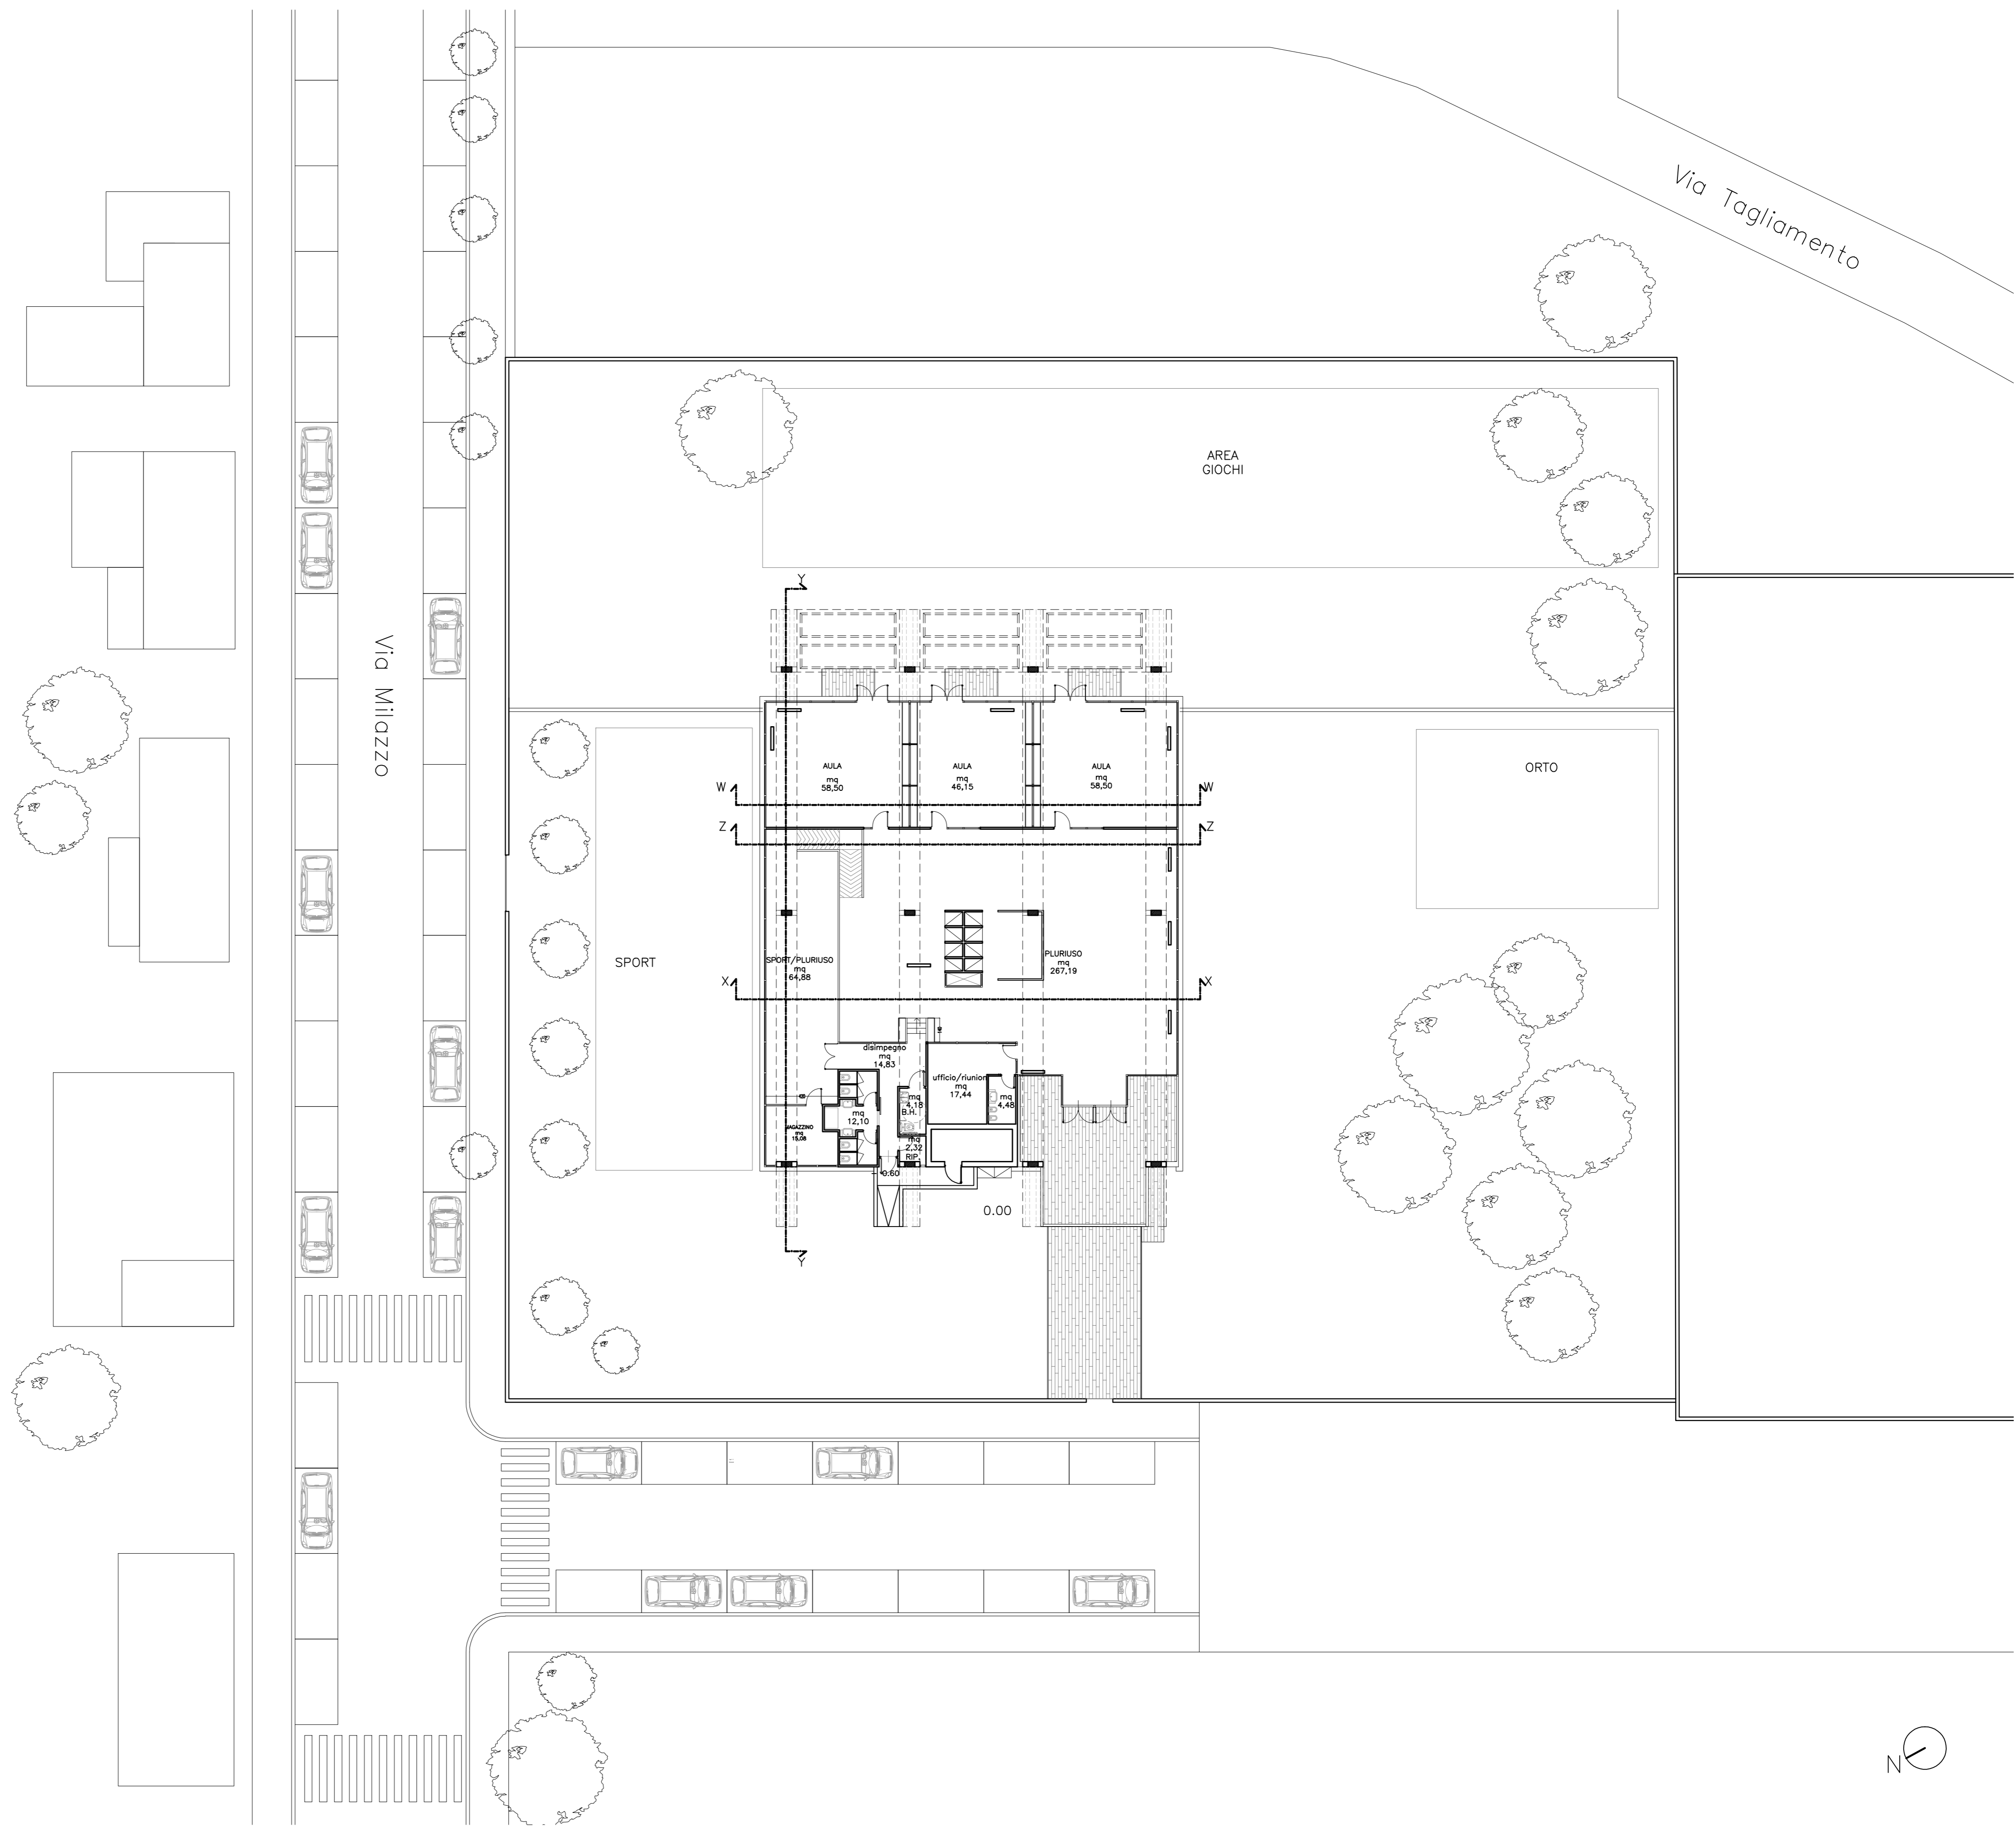

PLANIMETRIA GENERALE POST OPERAM sc. 1:200