



RIQUALIFICAZIONE DEL PARCO FALCONE BORSELLINO

PROGETTO DI RIGENERAZIONE URBANA

Intervento per il miglioramento della qualità del decoro urbano e la promozione di attività culturali ed educative"

CUP: B27H20013280006

PNRR MISSIONE 5 COMPONENTE C2 - INVESTIMENTO 2.1

PERIZIA DI VARIANTE / MODIFICA NON SOSTANZIALE

Elaborato C/14

Dettagli costruttivi recinzione e ingressi - Particolare 7

Progettisti e Direzione Lavori
Di Girolamo Engineering Srl




Impresa

Conscoop | Edilcasa soc. coop. | ATS Monte Maggiore soc. coop.




Dirigente del Servizio. Rup
Arch. Micol Ayuso

SERVIZIO DECORO, QUALITA' URBANA E BELLEZZA. BENI COMUNI
Piazza del Popolo 1, 04100 Latina (LT) servizio.decoro@comune.latina.it_protocollo@pec.comune.latina.it

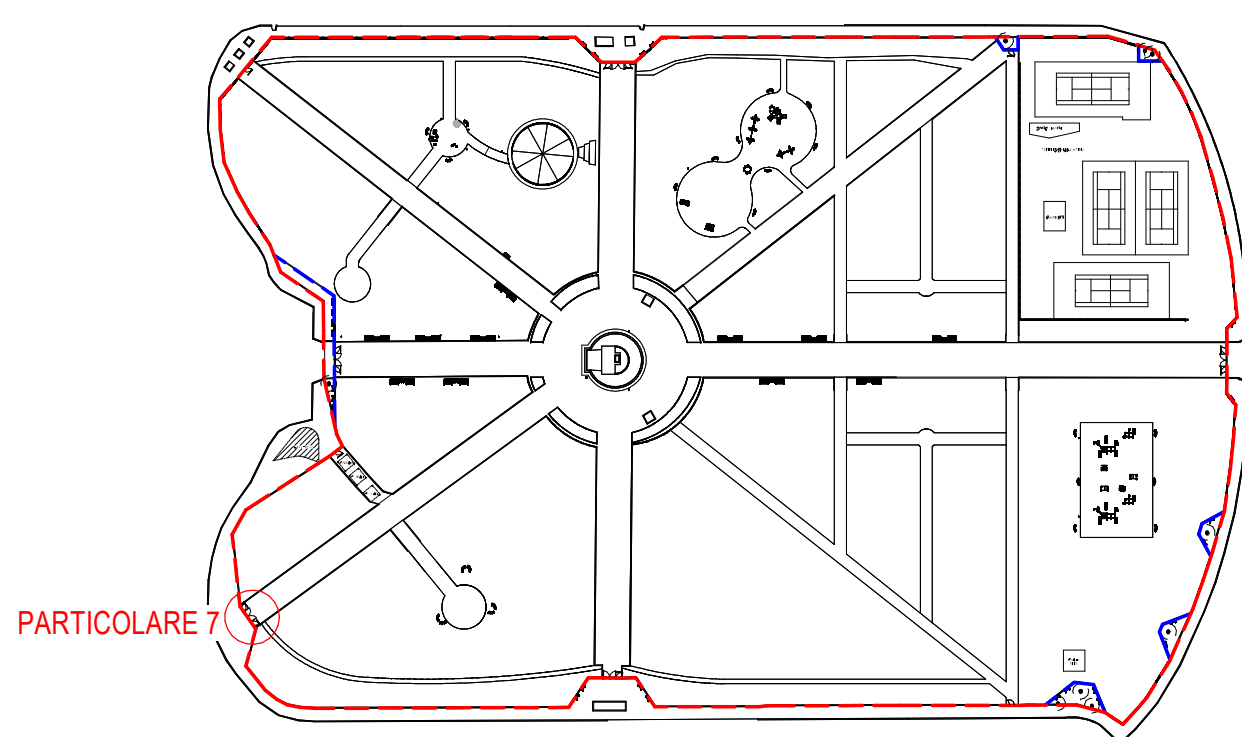


PARTICOLARE 7

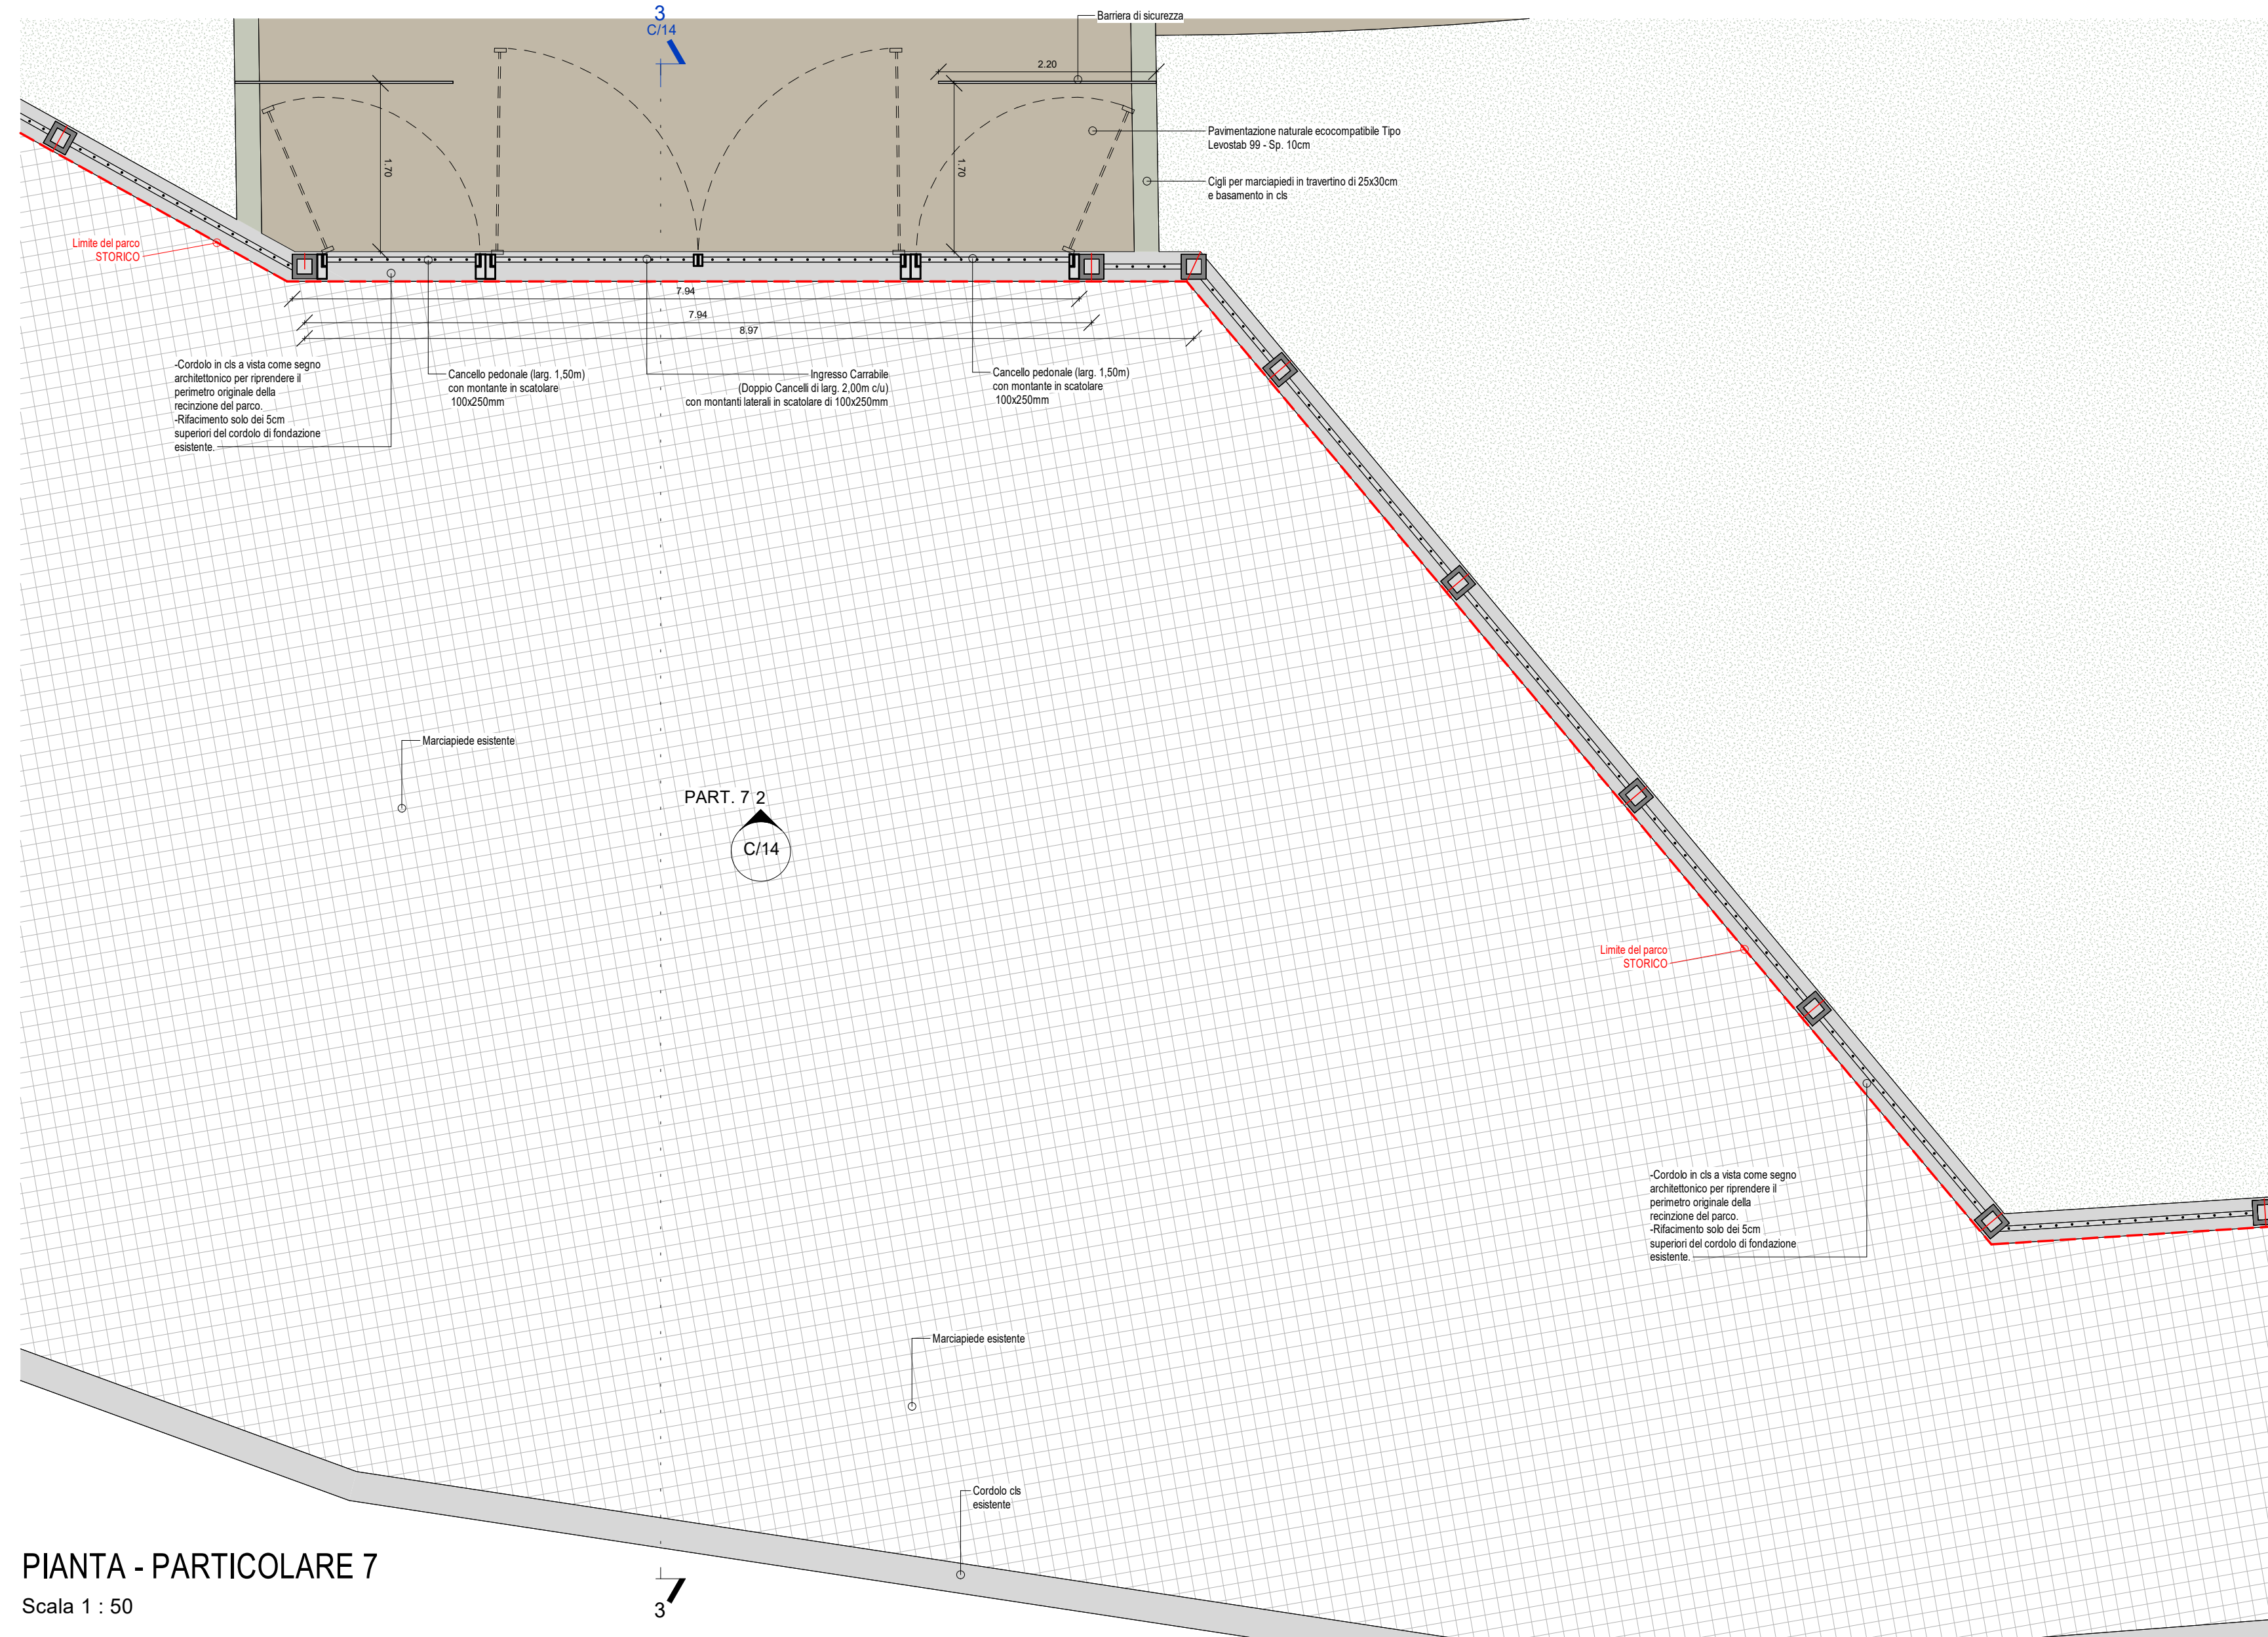


PIANTA - PARTICOLARE 7

Scala 1 : 50

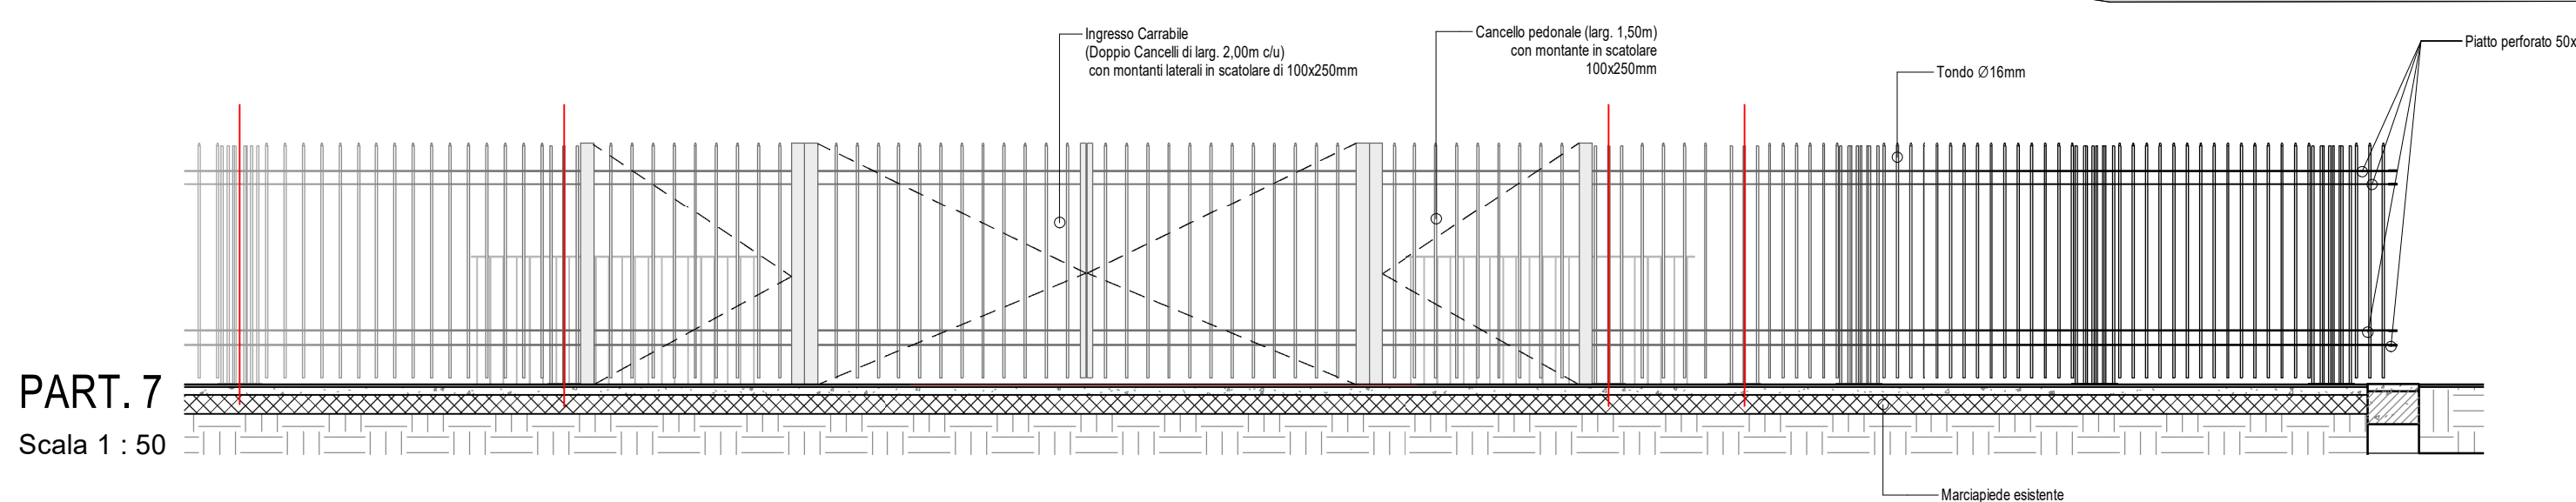

PART. 7

Scala 1 : 50

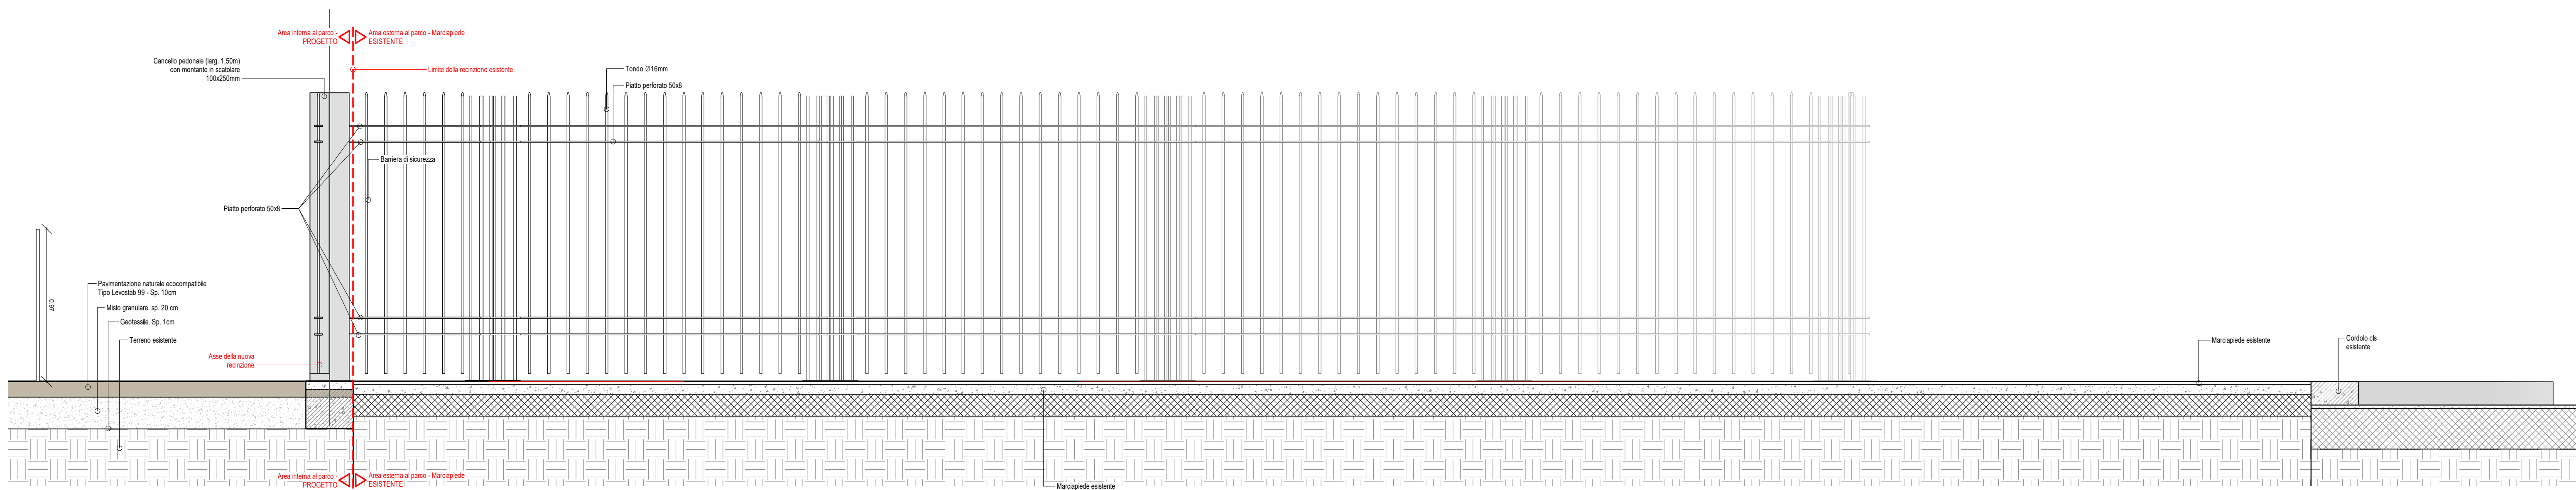

SEZIONE A-A' - PARTICOLARE 7

Scala 1 : 20