



## RIQUALIFICAZIONE DEL PARCO FALCONE BORSELLINO

**PROGETTO DI RIGENERAZIONE URBANA**  
 Intervento per il miglioramento della qualità del decoro urbano e la promozione di attività culturali ed educative.  
 CLUP: B27H20013280006  
 PNRR MISSIONE 5 COMPONENTE C2 - INVESTIMENTO 2.1


**PROGETTO DEFINITIVO**

Elaborato C/07  
**Sezioni d'intervento**


Progettisti  
**Di Girolamo Engineering Srl**  


Dirigente del Servizio. Rup  
**Arch. Micol Ayuso**


SERVIZIO DECORO, QUALITÀ URBANA E BELLEZZA. BENI COMUNI  
 Piazza del Popolo 1, 04100 Latina (LT) - servizio.decoro@comune.latina.it - protocollo@pec.comune.latina.it

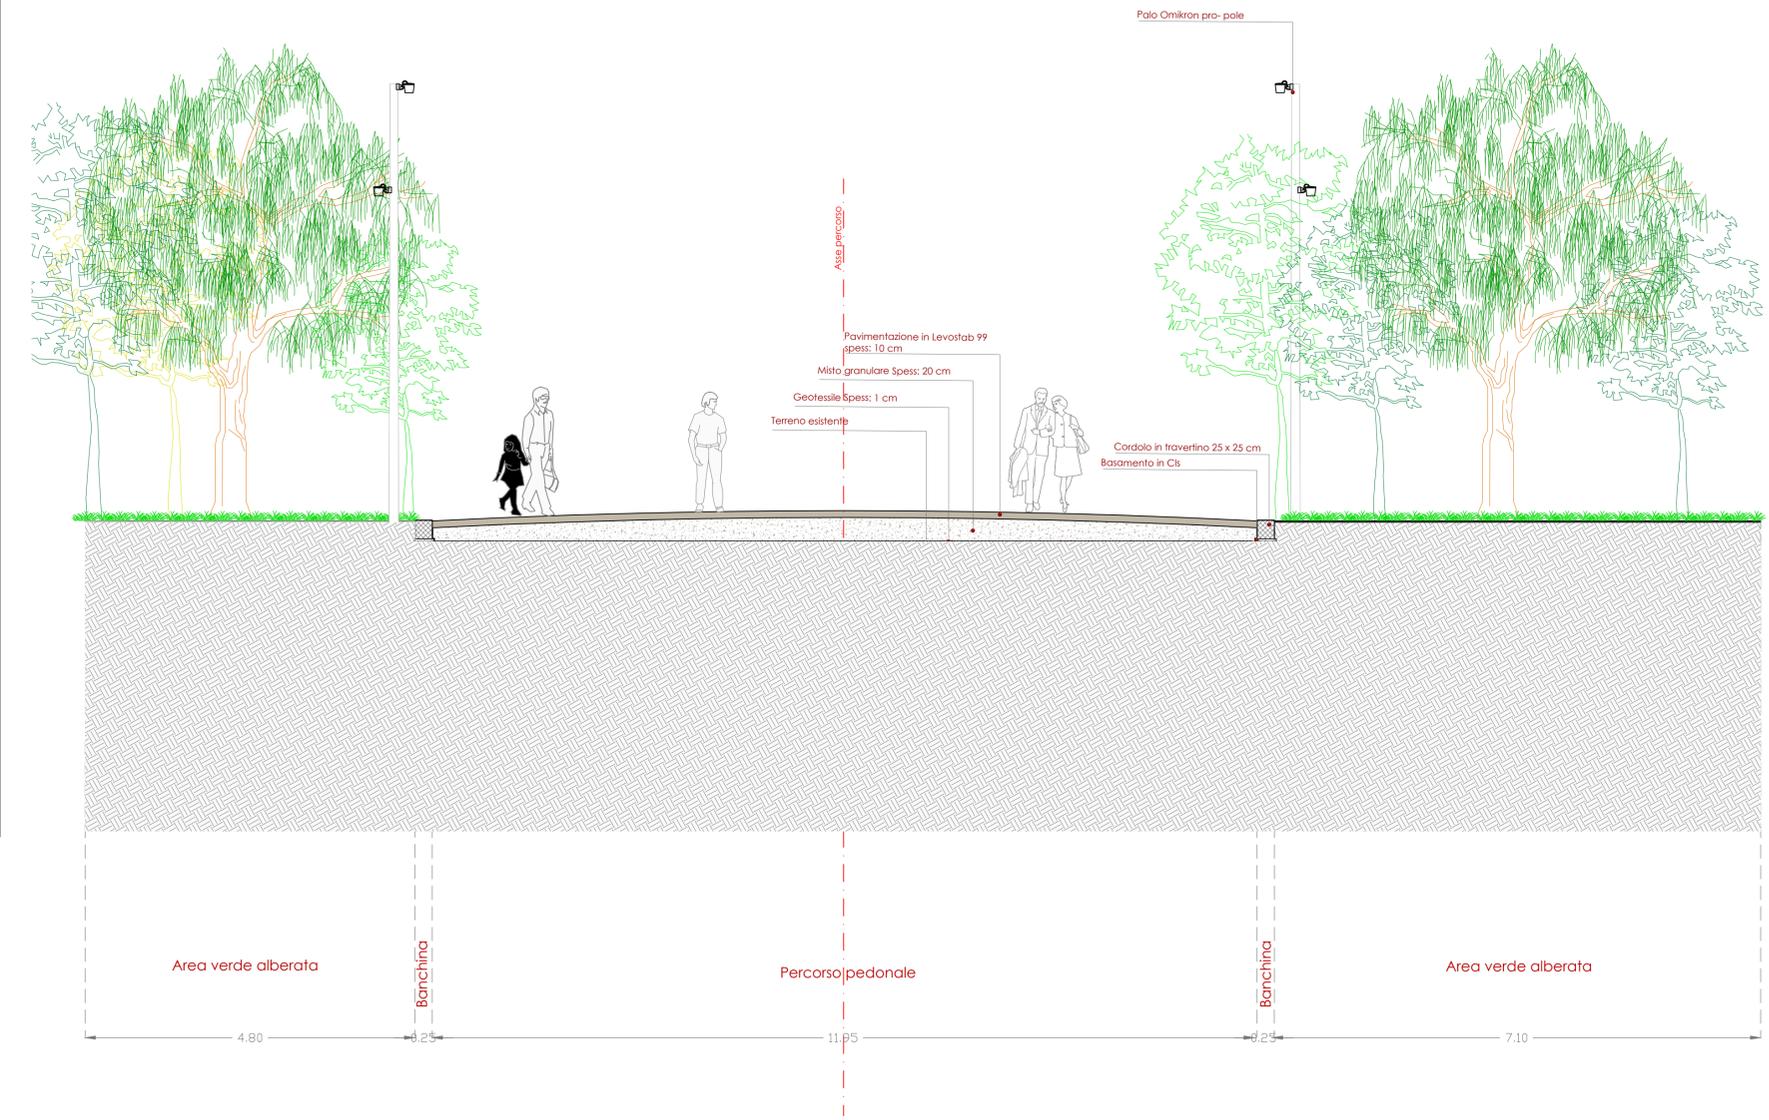

Sezione A Scala 1:50

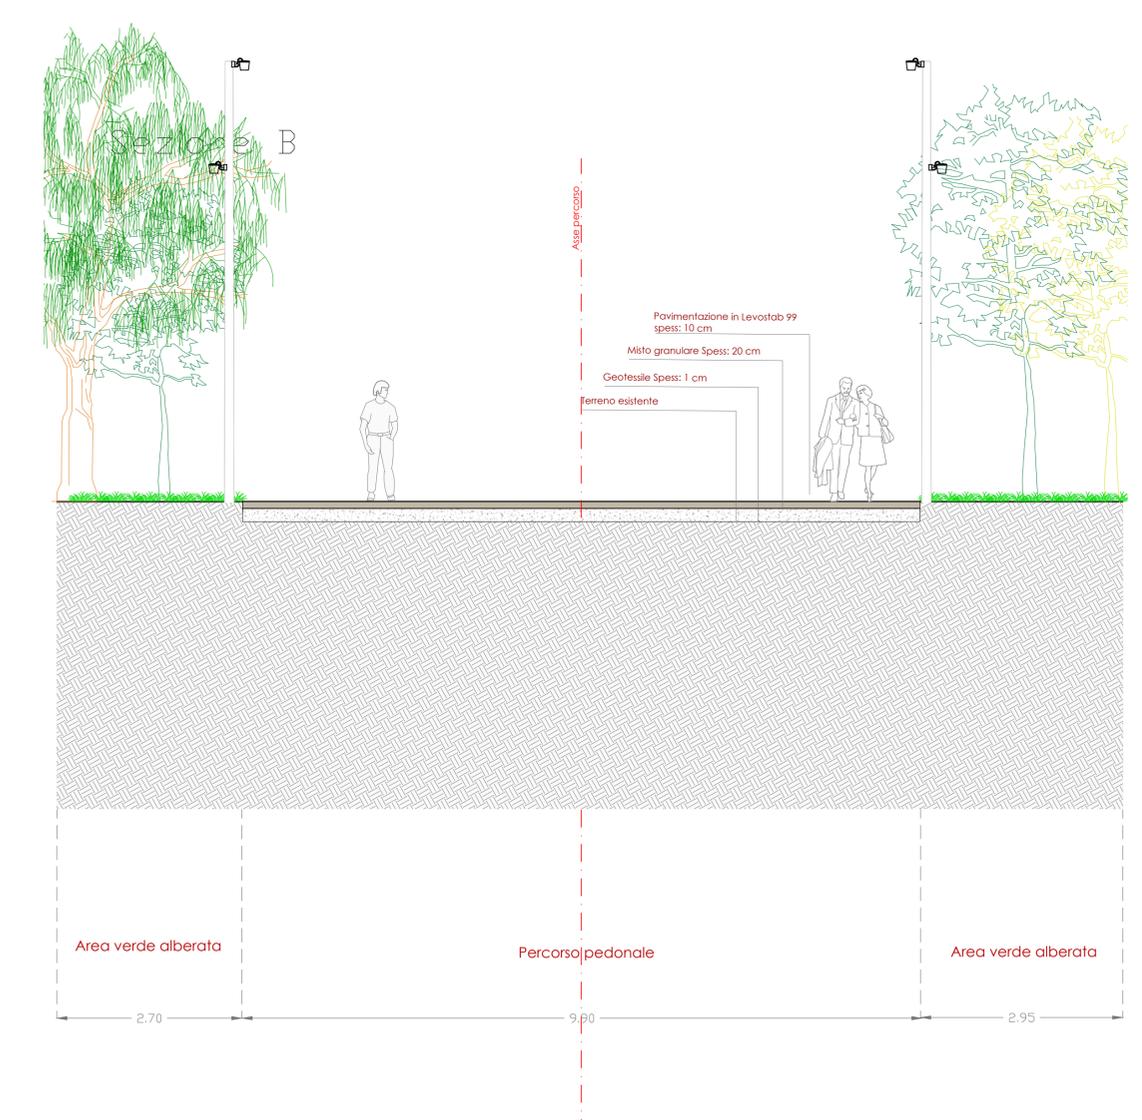

Sezione B Scala 1:50

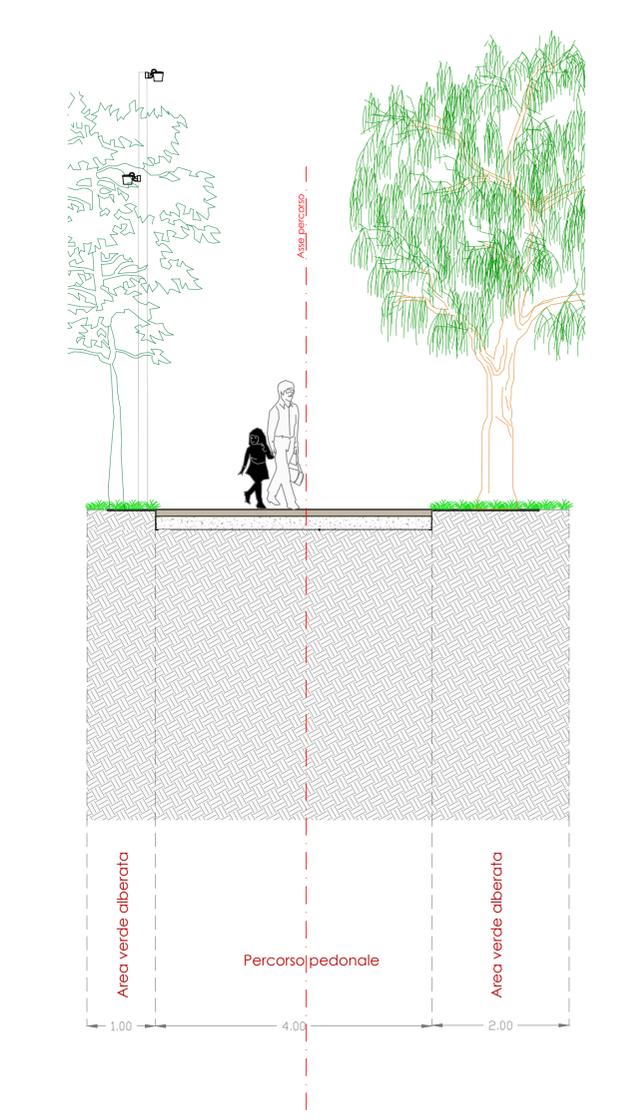

Sezione C Scala 1:50