



## RIQUALIFICAZIONE DEL PARCO FALCONE BORSELLINO

### PROGETTO DI RIGENERAZIONE URBANA

Intervento per il miglioramento della qualità del decoro urbano e la promozione di attività culturali ed educative

CUP: B27H20013280006

PNRR MISSIONE 5 COMPONENTE C2 - INVESTIMENTO 2.1

PERIZIA DI VARIANTE / MODIFICA NON SOSTANZIALE

Elaborato C/17

Dettagli costruttivi recinzione e ingressi - Particolare 10

Progettisti e Direzione Lavori  
Di Girolamo Engineering Srl




Impresa  
Concoop | Edilcasa soc. coop. | ATS Monte Maggiore soc. coop.





Dirigente del Servizio. Rup  
Arch. Micol Ayuso


SERVIZIO DECORO, QUALITÀ URBANA E BELLEZZA, BENI COMUNI  
Piazza del Popolo 1, 04100 Latina (LT) servizio.decoro@comune.latina.it\_protocollo@pec.comune.latina.it

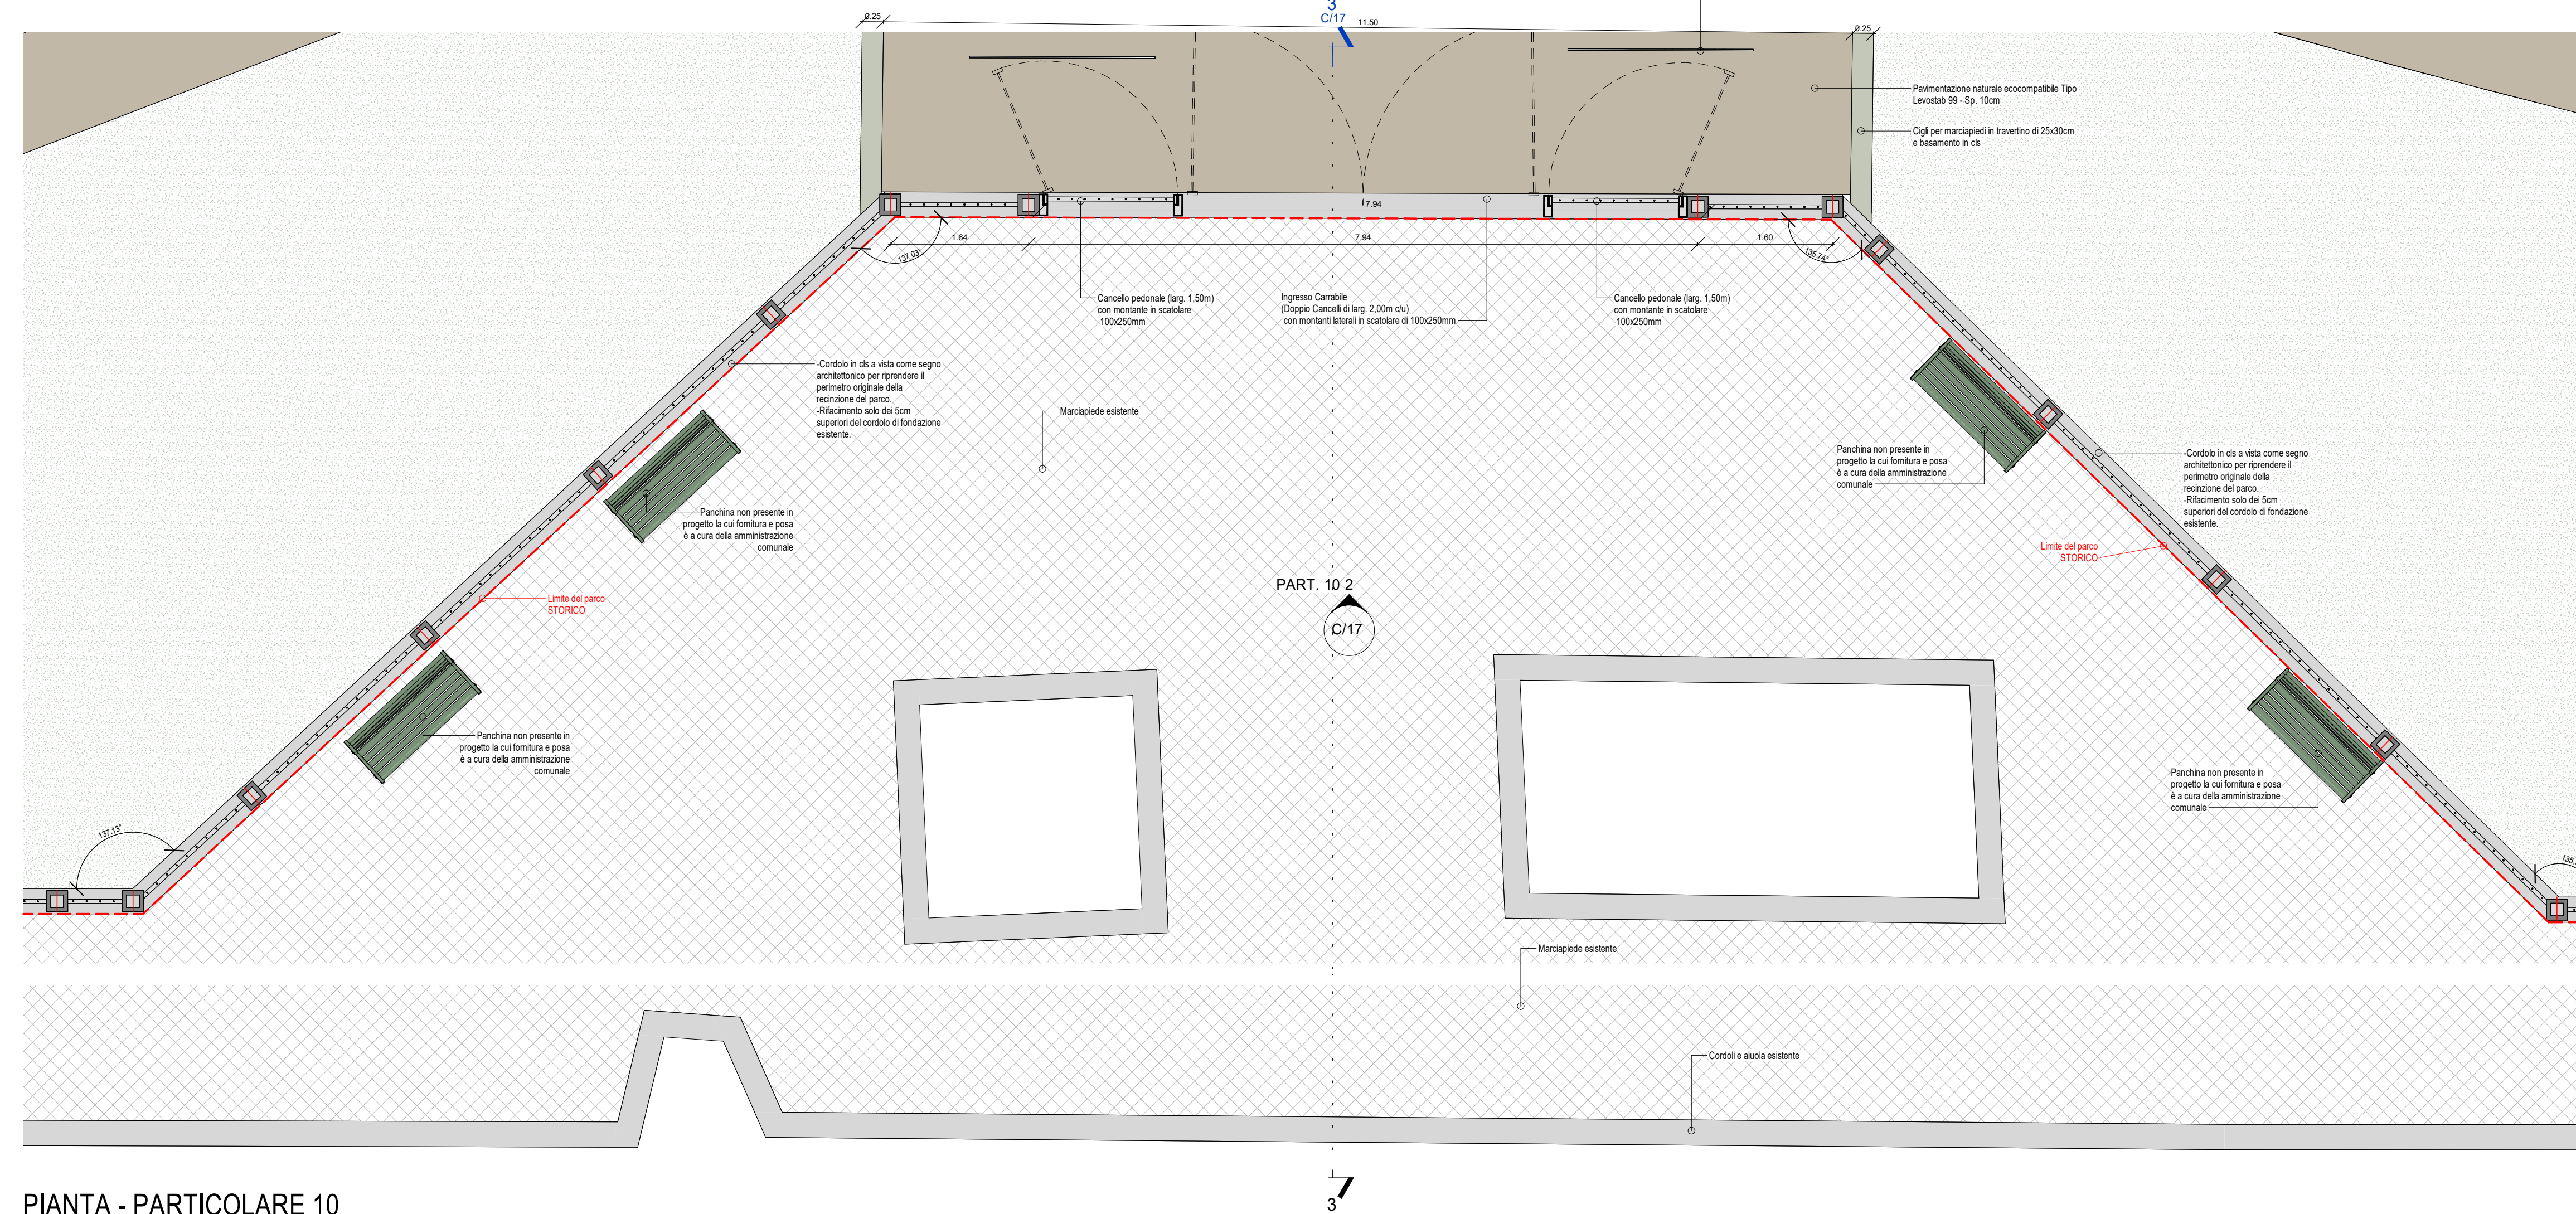

PIANTA - PARTICOLARE 10  
Scala 1 : 50

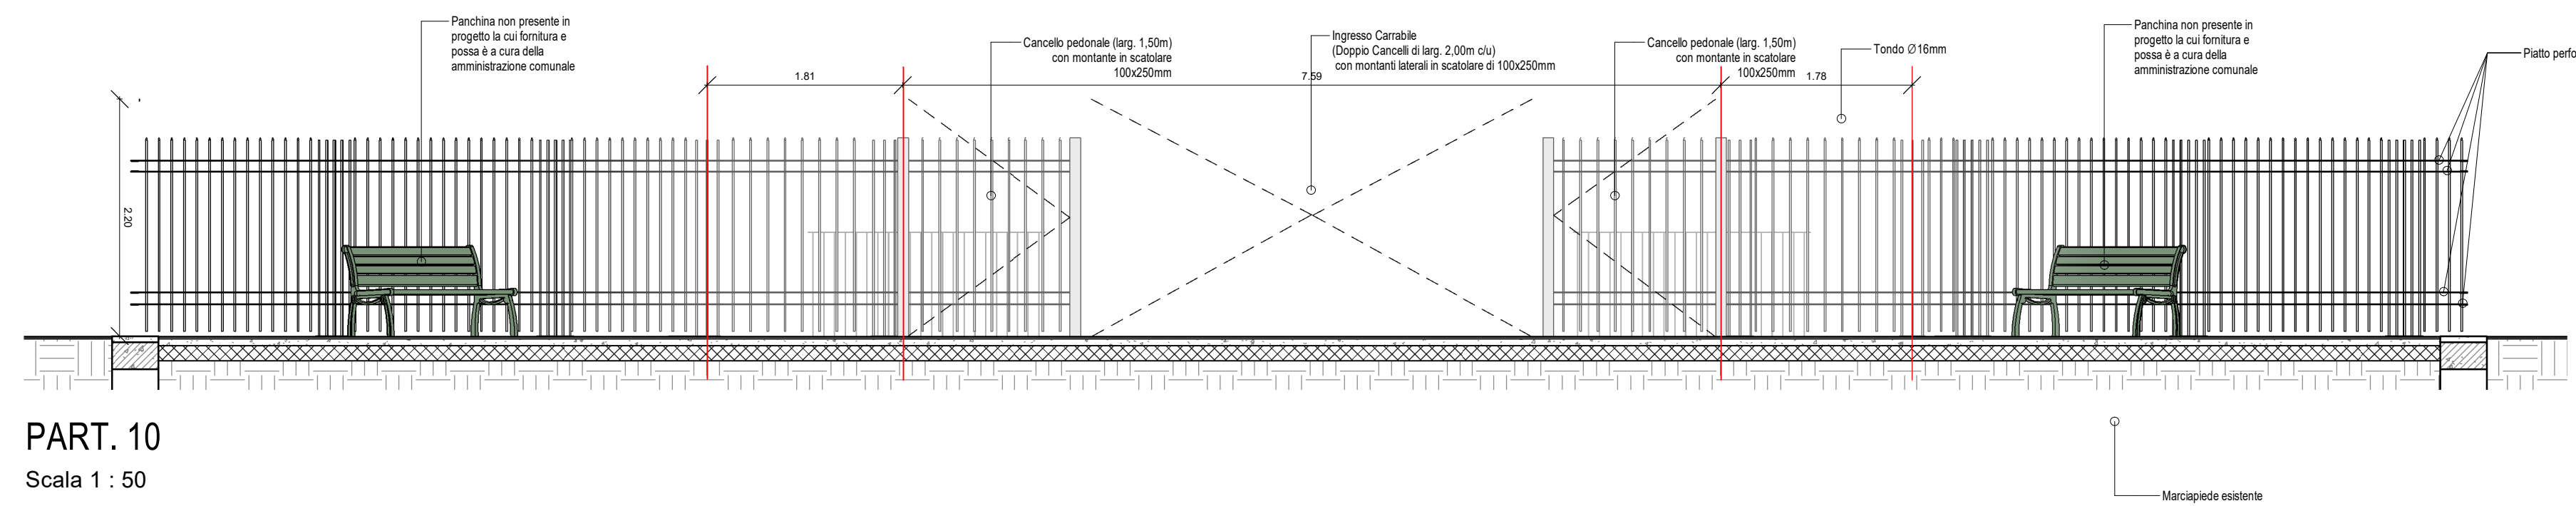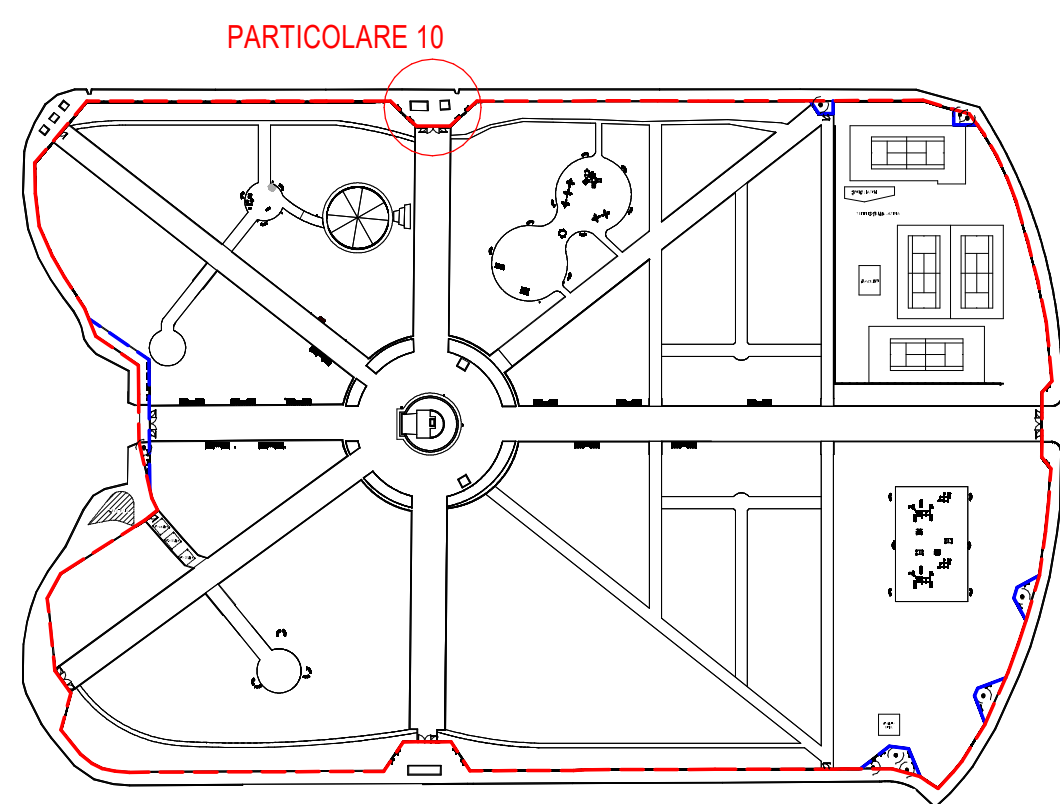

PART. 10  
Scala 1 : 50

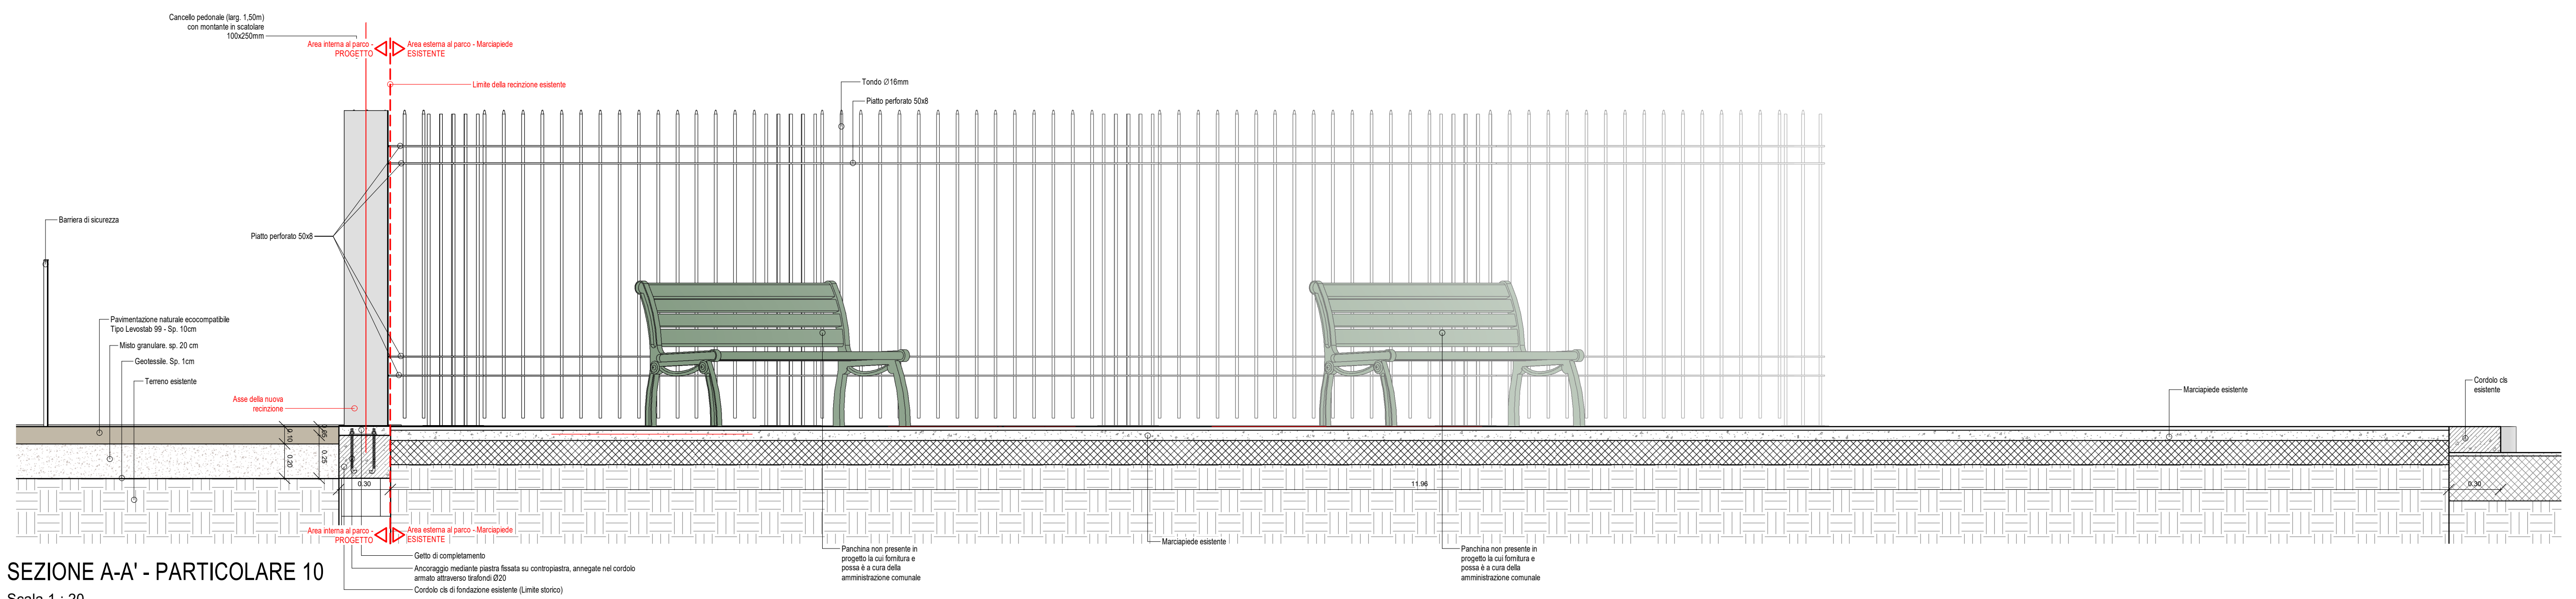

SEZIONE A-A' - PARTICOLARE 10  
Scala 1 : 20